

横浜国立大学大学院
都市イノベーション学府

博士課程前期 建築都市文化専攻
建築都市デザインコース (Y-GSA)

入学試験過去問題

2021 年 4 月、2021 年 10 月入学（冬期募集）

～

2026 年 4 月、2025 年 10 月入学（夏期募集）

※募集や志願者の有無により、問題を作成していない場合があります。

過去問題の無断複製・転載、また第三者への共有を禁じます。

Unauthorized copying and replication of the contents
of the past exam questions are prohibited.
Also please do not share them with any third party.

(問)

2026年4月入学

横浜国立大学大学院都市イノベーション学府 入学試験問題表紙

建築都市文化専攻

建築都市デザインコース (Y-GSA)

試験科目 学科試験

博士課程	受験番号
前期	

注 意 事 項

1. 試験開始の合図があるまでこの冊子を開かないこと。
2. 解答には黒鉛筆を使用すること。
3. 解答は、必ず解答用紙に記入すること。
4. 問題は、「①建築史・建築芸術」、「②建築計画」、「③都市計画」、「④都市環境工学」、「⑤建築環境工学」、「⑥建築材料構法」、「⑦建築構造力学」、「⑧建築構造計画」、「⑨建築・都市防災計画」、「⑩芸術学・芸術批評 A」、「⑪芸術学・芸術批評 B」、「⑫思想・文化論 A」、「⑬思想・文化論 B」の13の科目・分野が用意されている。この中から4つを選択して解答すること。私費外国人留学生特別入試受験者は、これに代えて別冊の「小論文」問題に解答することができる。
5. 解答用紙には、解答する問の番号を必ず記載すること。各科目ごとに1枚の解答用紙を使うこと。
6. 私費外国人留学生特別入試受験者は、上記の科目選択試験に代えて、別冊の「小論文」問題を選択することができる。
7. 受験番号を各解答用紙および問題冊子の表紙の該当欄に必ず記入すること。
8. この冊子には1～15頁の問題がある。落丁、乱丁あるいは不鮮明な印刷がある場合は申し出て、改めて冊子を受け取ること。
9. 下書きにはこの冊子の余白を使用すること。
10. 問題用紙および解答用紙は持ち帰ってはいけない。
11. 退出は試験開始後70分まで認めない。

2026年4月入学

横浜国立大学大学院都市イノベーション学府 入学試験問題

建築都市文化専攻 建築都市デザインコース (Y-GSA)

試験科目 学科試験

[分野名： ①建築史・建築芸術]

以下の建築物・建築用語・人物名等を簡潔に説明しなさい(各項目100～150字程度)。

1. 浄土寺浄土堂
2. 園城寺光浄院客殿
3. ハギア・ソフィア (イスタンブル)
4. フライング・バットレス
5. アール・ヌーヴォー

2026年4月入学

横浜国立大学大学院都市イノベーション学府 入学試験問題

建築都市文化専攻 建築都市デザインコース (Y-GSA)

試験科目 学科試験

[分野名: ②建築計画]

次の(1)～(7)の問いに答えなさい。

ただし[]内は語句または数値、()内は人名、< >内はいずれか一つを選択、により回答すること。

- (1) 現代では、学校建築の構成やプランについて、いくつかの型が認められる。たとえば小学校低学年には<a: 特別教室型/教科教室型/総合教室型>の構成が適しているといわれ、小学校高学年には<b: 図1/図2>の構成が適しているといわれる(図中CRはクラスルーム)。

著作権法等の配慮により割愛します

図1

図2

(出典: 日本建築学会編「学校のブロックプラン」、設計計画パンフレット17、彰国社、1982年、p.17)

- (2) 心理学者(c)は、目には見えないけれども心理的な領域やなわばりとなっているような自分を取り巻く空間をパーソナル・スペースと呼んだ。このパーソナル・スペースは座位によっても違いがみられ、椅座位よりも平座位の方が<d: 狭い/広い>。また心理学者(e)は知覚される環境と人間との間に存在する関係性のことをアフォーダンスとよび環境と人間との間に意味のやりとりがなされていることを示した。「座る」という行為を例に挙げると、アフォーダンスが成立する環境は子どもと大人で<f: 同一である/異なる>。
- (3) 近代建築の批判的立場として代表的なものに(g)による著書『アメリカ大都市の死と生』("The Death and Life of Great American Cities")がある。この著書で(g)は人間的な都市の持つ原則として、①混用地域の必要性、②<h: 小規模/大規模>ブロックの必要性、③古い建物の必要性、④人口の<i: 集中/分散>の必要性、の4つの必要性を指摘している。

次のページに続く

- (4). 1920年代後半のアメリカにおいて、ニュージャージー州に歩車分離の設計手法を用いた住宅地が建設された。ここでの行き止まりの車道（袋路）のことは[j]と呼ばれ、また、こうした歩車分離の計画を、住宅地の地名をとって[k]システムと呼ばれる。これらの考え方は、我が国においても戦後のニュータウン開発に大きな影響を与えた。一方で、街路を曲げたりハンプ（出っ張り）を設けたりすることで車を徐行させ、歩車分離ではなく歩行者優先の街路空間を創出する方法が1970年代のオランダで考案された。この歩車共存の道路のことを[l]と呼ぶ。
- (5). 2005年の介護保険制度改正（翌2006年施行）では、要介護状態となっても住み慣れた地域で自分らしい暮らしを人生の最後まで続けることができるよう、住まい・医療・介護・予防・生活支援が一体的に提供される[m]ケアシステムという言葉が初めて使われた。また、予防介護に重点が置かれ、新たに地域密着型サービスが創設された。なかでも[n]は、「[o]」を中心に「訪問」と「宿泊」を組み合わせたサービスとして中重度の要介護期にも在宅生活が継続できることを目指したものである。
- (6). 高齢者や身体障害者の利用に配慮した安全な住宅の計画において、基本的な日常生活動作（ADL）の維持・向上を目指すことが重要である。このADLには<p: 整容／体操>が含まれる。また、住宅内の階段に手すりを設けるに当たり、両側に手すりを設ける余裕がない場合には、<q: 昇る／降りる>時の利き手側に手すりを設けるべきである。
- (7). 図3は1950年に建築家（ r ）により設計された[s]（作品名）である。当時の住宅金融公庫の融資面積上限15坪におさまるように工夫された。狭さを解消するために吹き抜け空間を巧みに活かしくt: 西から東へ／北から南へ>勾配を持つ片流れの屋根により一体の室内空間となるように計画されている。

著作権法等の配慮により割愛します

図3

（出典：日本建築学会編、第2版コンパクト建築設計資料集成[住居]、丸善、2006年、p.58）

2026年4月入学

横浜国立大学大学院都市イノベーション学府 入学試験問題

建築都市文化専攻 建築都市デザインコース (Y-GSA)

試験科目 学科試験

〔分野名： ③都市計画 〕

問 都市計画・都市デザインに関連する以下の用語・名称・事象等について、あなたの知るところを説明しなさい。1)・2) については、それぞれ3-5行程度、3)・4) については、対となる用語の共通点と相違点がわかるように、それぞれ4-6行程度で記しなさい。

- 1) C. A. ペリーの^{きんりんじゅうくろん}近隣住区論
- 2) ^{としけいかくどうろ}都市計画道路
- 3) ^{しがいかちやうせいいくいき}市街化調整区域と^{きよじやうちやうせいちいき}居住調整地域
- 4) ^{ふうちちく}風致地区と^{けいかんちく}景観地区

2026年4月入学

横浜国立大学大学院都市イノベーション学府 入学試験問題

建築都市文化専攻 建築都市デザインコース (Y-GSA)

試験科目 学科試験

[分野名： ④都市環境工学]

問題 ^{もんだい} 次のことがらについて簡潔かつ^{かんけつ}わかりやすく^わ説明^{せつめい}しなさい。

- (1) クリマアトラス
- (2) 1^じ次エネルギーと 2^じ次エネルギー
- (3) ^{かいりくふう}海陸風
- (4) ^{おんどさ}温度差エネルギーのヒートポンプ^{りよう}利用
- (5) ^{あつ}暑さ^{しすう}指数 (WBGT)

2026年4月入学

横浜国立大学大学院都市イノベーション学府 入学試験問題

建築都市文化専攻 建築都市デザインコース (Y-GSA)

試験科目 学科試験

[分野名: ⑤建築環境工学]

[1] 以下の空欄 () に当てはまる語句を選択肢A~F からそれぞれ選んで記号で答えよ。

- ① 相対湿度を一定に保ったまま乾球温度を上げるには加熱と (イ) を同時に行う必要がある。絶対湿度を一定に保ったまま乾球温度を上げた場合、その空気の露点温度は (ロ)。乾球温度が高いほど飽和水蒸気圧は (ハ)。

選択肢: A. 加湿 B. 減湿 C. 上昇する D. 変わらない E. 高い F. 低い

- ② 横浜では快晴日の地表面日射量は (ニ) が最も高い夏季に最大となる。また、快晴日における沿岸部の風は、日中は (ホ)、夜間はその逆向きに吹く傾向がある。建物外壁に正面から風が吹き付ける時、風上側壁面の近傍空気は (ヘ) となる。

選択肢: A. 外気温 B. 太陽高度 C. 海から陸 D. 陸から海 E. 正圧 F. 負圧

- ③ 光束は測光量の基本となるものであり、物理量である分光放射束に標準比視感度が乗じられていることから、放射束の単位と区別し (ト) が単位として用いられる。ここで、標準比視感度は (チ) における比視感度であり、波長555nmの光に対して最大となる。一方、(リ) では507nm付近で比視感度が最大となるため (チ) よりも青い光をより明るく感じやすいと言える。

選択肢: A. cd B. cd/m^2 C. lm D. 明所視 E. 薄明視 F. 暗所視

- ④ 物理量である音圧の可聴範囲は (ヌ) から20~200Paとされるが、耳で感じる音の大きさの感覚は音圧と直線的な関係はないとされる。この対応関係は (ル) で表されることが知られ、この対応関係を (ヲ) の法則という。これに基づき表した音圧の指標はレベル表示と呼ばれ、単位はdBで表される。

選択肢: A. $20\mu\text{Pa}$ B. 2 Pa C. 2次関数 D. 対数関数
E. ムーン・スペンサー F. ウェバー・フェヒナー

次のページに続く

[2] 以下の問いに答えよ。③については計算過程も記すこと。

- ① コールドドラフトとはどのような現象か。発生場所と伝熱プロセスを100字以下で概説せよ。
- ② コンサートホールと会議室を対象として、室容積と最適残響時間の関係について100字程度で概説せよ。
- ③ 乾き空気1 kg に0.01 kg の水蒸気を含んだ湿り空気について、乾球温度が26℃であるときの比エンタルピー[kJ/kg(DA)]を求めよ。乾燥空気の定圧比熱は1.006 kJ/(kg(DA)・℃)、水蒸気の定圧比熱は1.806 kJ/(kg・℃)、0℃における水蒸気の蒸発潜熱は2501 kJ/kg とする。

2026年4月入学

横浜国立大学大学院都市イノベーション学府 入学試験問題

建築都市文化専攻 建築都市デザインコース (Y-GSA)

試験科目 学科試験

[分野名: ⑥建築材料構法]

1から3の全ての問題を解答すること。

1 次の建築用語を、文章で簡潔に説明せよ。

- | | | |
|---------|-----------|-------------------|
| (1) AE剤 | (2) 強化ガラス | (3) エフロッセンス |
| (4) CFT | (5) 捨て型枠 | (6) エキスパンションジョイント |

2 次の建築用語について、図2のようなアクソメ図で説明し、それがどこを示すか図中に記しなさい。さらに、それぞれの役割や特徴について、文章で簡潔に説明せよ。

- | | | |
|---------|---------|-------------|
| (1) 蹴込み | (2) ウェブ | (3) 水返しじゃくり |
|---------|---------|-------------|

3 次の問に答えよ。

- 図1は木造住宅における、2階のある部位を描いた平面図である。また、図2は鉄筋コンクリート造における柱・梁の配筋の例を、図3は鉄筋に取り付ける副資材を示している。図中のA～Fの部材の名称を答えよ。
- 図1は、構造的な仕組みを示す平面図である。この図の名称を答えよ。
- 図1のAについて、施工時における役割を簡潔に説明せよ。
- 図3のFを鉄筋に取り付ける理由を簡潔に説明せよ。
- 壁や屋根などの外装材で、異種金属を接触させてはいけない理由を説明せよ。
- 寒冷地にて、瓦やタイルを外装材として用いる際の留意点を説明せよ。

著作権法等の配慮により割愛します

図1

図2

図3



図の出典: 内田祥哉編著、「建築構法」第五版、市ヶ谷出版社、2007年

建築都市文化専攻 建築都市デザインコース (Y-GSA)

試験科目 学科試験

[分野名: ⑦建築構造力学]

- 問1 図1 Aおよび図1 Bの静定梁について、曲げモーメント図、せん断力図を描け。支点反力を曲げモーメント図の中に示すこと。

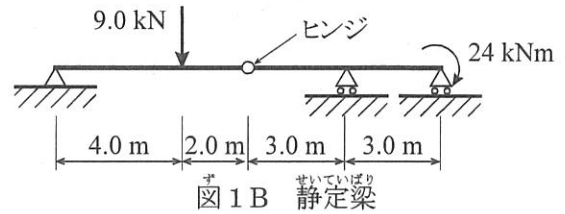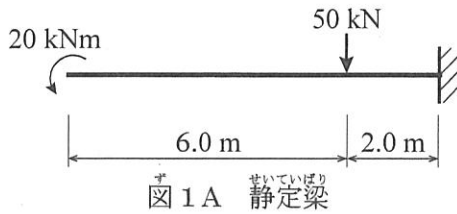

- 問2 図2に示すトラス架構の支点反力を求め、部材aから部材fの軸力を軸力図に示せ。指定した部材以外は図示しなくて良い。支点反力を軸力図の中に示し、圧縮と引張りの図示は、表1の例にならうものとする。


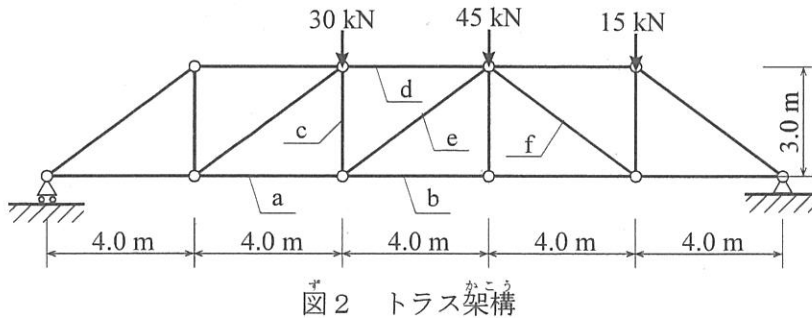


表1 軸力の図示	
圧縮	*. * kN
引張り	*. * kN

- 問3 分布荷重を受ける図3の架構の曲げモーメント図、せん断力図、軸力図、および変形後の概形図を描け。すべての部材の曲げ剛性は等しいとする。支点反力を曲げモーメント図の中に示すこと。また、軸力は圧縮・引張りを明確にすること。

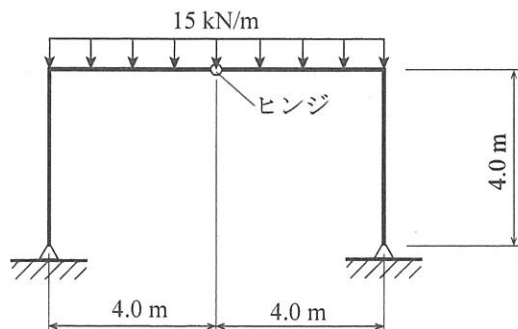

2026年4月入学

横浜国立大学大学院都市イノベーション学府 入学試験問題

建築都市文化専攻 建築都市デザインコース (Y-GSA)

試験科目 学科試験

[分野名: ⑧建築構造計画]

- 問1 図1～図3の構造物はいずれも弾性部材で構成されている。図4は部材断面の形状を示し、破線矢印は材軸直交方向（図1～図3中の y 方向）を示す。
- (1) 図1について、せん断力図、曲げモーメント図を示せ。
 - (2) 図1の部材断面は、幅 $=B$ 、せい $=D_1$ の長方形である。曲げ応力度の最大値を求めよ。
 - (3) 図2の $0 \leq x \leq 2\ell$ について、軸力、せん断力、曲げモーメントを x の関数として示せ。応力の符号は図5に示す方向を正とする。
 - (4) 図3は、図2のローラー支点をピン支点に変更した構造物であり、支点における水平反力の大きさは $w\ell$ である。このときの曲げモーメント図を示せ。
 - (5) 図3の部材断面は、幅 $=B$ 、せい $=D_2$ の長方形である。図3の曲げ応力度最大値が(2)と等しくなるとき、 D_1 と D_2 の比を求めよ。

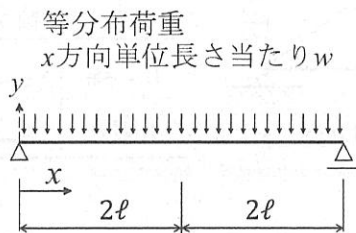


図1 単純梁

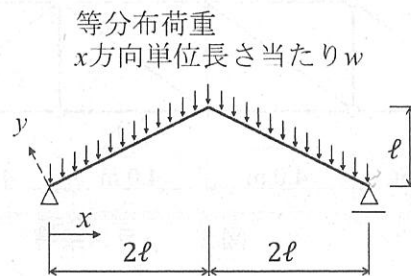


図2 山形梁

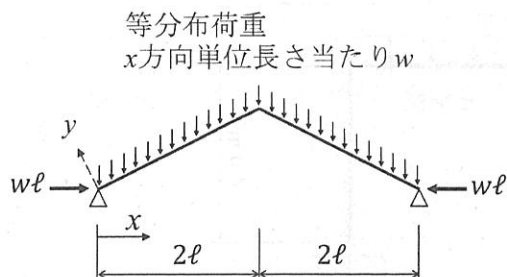


図3 ピン支持された山形梁

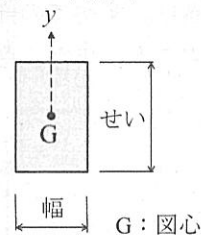


図4 部材断面



図5 応力の符号（図の方向を正）

2026年4月入学

横浜国立大学大学院都市イノベーション学府 入学試験問題

建築都市文化専攻 建築都市デザインコース (Y-GSA)

試験科目 学科試験

[分野名： ⑨建築・都市防災計画]

1. 次の用語を、それぞれ 50～100 字程度で説明しなさい。

- (1) 防火区画
- (2) 災害レッドゾーン
- (3) 防災集団移転
- (4) BCM (Business Continuity Management)

2. 令和6年能登半島地震および令和6年9月能登半島豪雨の被害の様相をふまえ、これらの災害が以降の建築・都市づくりに与えた影響（教訓）について記しなさい。

2026年4月入学
横浜国立大学大学院都市イノベーション学府 入学試験問題

建築都市文化専攻 建築都市デザインコース (Y-GSA)

試験科目 学科試験

[分野名: ⑩芸術学・芸術批評A]

以下は、フィールド・レコーディング（「広義には、レコーディング・スタジオ以外のさまざまな場所で音や音楽を録音する行為であり、またその録音物のこと」（柳沢 2022: 14)）について書かれた文章の一節である。これを読み、以下の問いに答えよ。

著作権法等の配慮により割愛します

柳沢英輔『フィールド・レコーディング入門』、フィルムアート社、2022 年、p.17)

小問 1: 下線部(a)「録音者の視点や思想、価値観、嗜好、録音者と対象との関係性などが録音内容に反映される」という事象について、具体的な事例を挙げつつ、説明してください。

小問 2: 下線部(b)「その録音を聴く者もまた、記録された音を通して「世界」に対する新たな視座が得られる」という経験について、具体的な事例を挙げつつ、説明してください。

2026年4月入学
横浜国立大学大学院都市イノベーション学府 入学試験問題

建築都市文化専攻 建築都市デザインコース (Y-GSA)

試験科目 学科試験

[分野名： ⑪芸術学・芸術批評B]

次の文章を読み、問いに答えなさい。

著作権法等の配慮により割愛します

(ジュリア・ブライアン＝ウィルソン「ルーシー・リパードのフェミニスト労働」『アートワーカーズ 制作と労働をめぐる芸術家たちの社会実践』高橋沙也葉ほか訳、フィルムアート社、2024年、p.260)

問い：上記の文章をふまえたうえで、芸術と政治について、欧米と日本の状況の異同にも言及しながら、具体的な作品や実践をひとつ以上挙げて論じなさい。

2026年4月入学

横浜国立大学大学院都市イノベーション学府 入学試験問題

建築都市文化専攻 建築都市デザインコース (Y-GSA)

試験科目 学科試験

[分野名: ⑫思想・文化論A]

以下の文章を参考に、あなたの関心があること、関心があるものを事例に、「現実」「事実」あるいは「世界」について論じなさい。

著作権法等の配慮により割愛します

(マルクス・ガブリエル『なぜ世界は存在しないのか』清水一浩訳、講談社選書メチエ、2018年、p.8)

著作権法等の配慮により割愛します

(同前、pp.9-11)

著作権法等の配慮により割愛します

(同前、p.16)

2026年4月入学

横浜国立大学大学院都市イノベーション学府 入学試験問題

建築都市文化専攻 建築都市デザインコース (Y-GSA)

試験科目 学科試験

[分野名： ⑬思想・文化論B]

次の文章を読んで、下の問いに答えなさい。

著作権法等の配慮により割愛します

(イヴ・コソフスキー・セジウィック『タッチング・フィーリング 情動・教育学・パフォーマティヴィティ』岸まどか訳、小鳥遊書店、2022年、pp.117-118より一部抜粋し編集。)

問：J.M.オースティンの行為遂行性、行為遂行的発話に対し、筆者が提唱する「周縁遂行体」の可能性（またはその限界）について、例をあげて論じなさい。例は発話でも、既存の作品を用いてもよい。

科目名 : ⑤建築環境工学 (学科試験Ⅰ)

問題番号 : [1] ①

-----以下内容-----

相対湿度を一定に保った $\times$

絶対湿度を一定に保った $\bigcirc$

(解)

2026年4月入学

横浜国立大学大学院都市イノベーション学府 入学試験問題解答用紙表紙

建築都市文化専攻

建築都市デザインコース (Y-GSA)

試験科目 学科試験

博士課程	受験番号
前期	

注 意 事 項

1. 解答用紙の分野名欄について、選択解答する分野を必ず丸で囲むこと。
2. 各分野につき1枚の解答用紙を使うこと。裏面も使用する場合はその旨を明記すること。
3. 解答用紙表紙およびそれぞれの解答用紙に受験番号を記入すること。受験番号が2つ与えられている受験生は、2つとも記入すること。

(解)

2026年4月入学

横浜国立大学大学院都市イノベーション学府 入学試験問題解答用紙

建築都市文化専攻 建築都市デザインコース (Y-GSA)

試験科目 学科試験

博士課程	受験番号
前期	

[分野名：①建築史・建築芸術 ②建築計画 ③都市計画 ④都市環境工学
⑤建築環境工学 ⑥建築材料構法 ⑦建築構造力学 ⑧建築構造計画
⑨建築・都市防災計画 ⑩芸術学・芸術批評A ⑪芸術学・芸術批評B
⑫思想・文化論A ⑬思想・文化論B]

(解)

2026年4月入学

横浜国立大学大学院都市イノベーション学府 入学試験問題解答用紙

建築都市文化専攻 建築都市デザインコース (Y-GSA)

試験科目 学科試験

博士課程	受験番号
前期	

[分野名: ①建築史・建築芸術 ②建築計画 ③都市計画 ④都市環境工学
⑤建築環境工学 ⑥建築材料構法 ⑦建築構造力学 ⑧建築構造計画
⑨建築・都市防災計画 ⑩芸術学・芸術批評A ⑪芸術学・芸術批評B
⑫思想・文化論A ⑬思想・文化論B]

(解)

2026年4月入学

横浜国立大学大学院都市イノベーション学府 入学試験問題解答用紙

建築都市文化専攻 建築都市デザインコース (Y-GSA)

試験科目 学科試験

博士課程	受験番号
前期	

[分野名：①建築史・建築芸術 ②建築計画 ③都市計画 ④都市環境工学
⑤建築環境工学 ⑥建築材料構法 ⑦建築構造力学 ⑧建築構造計画
⑨建築・都市防災計画 ⑩芸術学・芸術批評A ⑪芸術学・芸術批評B
⑫思想・文化論A ⑬思想・文化論B]

(解)

2026年4月入学

横浜国立大学大学院都市イノベーション学府 入学試験問題解答用紙

建築都市文化専攻 建築都市デザインコース (Y-GSA)

試験科目 学科試験

博士課程	受験番号
前期	

[分野名: ①建築史・建築芸術 ②建築計画 ③都市計画 ④都市環境工学
⑤建築環境工学 ⑥建築材料構法 ⑦建築構造力学 ⑧建築構造計画
⑨建築・都市防災計画 ⑩芸術学・芸術批評A ⑪芸術学・芸術批評B
⑫思想・文化論A ⑬思想・文化論B]

2026年4月入学

横浜国立大学大学院都市イノベーション学府 入学試験問題表紙

建築都市文化専攻

Course: Y-GSA

Examination: <essay>

博士課程	examinee's number
前期	

Notice

1. *This essay examination is only for international students who are applying to Y-GSA.*
2. *International students can select this essay test instead of the four subjects on the academic exam test.*
3. *Don't open this booklet until the start of the examination.*
4. *The exam question is on one page of this booklet. If you find any missing pages, incorrect information, or unclear prints, you are able to receive a new booklet.*
5. *You have to use black pencil.*
6. *Make sure that you provide your student number and fill out the requested information in the appointed space on the cover of this booklet.*
7. ***Do not take the answer sheet or the question sheet with you after the examination.***
8. *You cannot leave until 40 minutes after the start of the examination.*

(問)

2026年4月入学

横浜国立大学大学院都市イノベーション学府 入学試験問題

建築都市文化専攻

Course: Y-GSA

Examination1: <essay>

博士課程	<i>examinee's number</i>
前期	

Answer the following questions.

Please read the essay 'From Big Arrows to A Swarm of Small Arrows' from Kazuhiro Kojima's book titled '*A Swarm of Small Arrows: Beyond the Mies Model*' and answer the following questions.

著作権法等の配慮により割愛します

著作権法等の配慮により割愛します

Essay Questions:

Q1: Consider the idea of “Big Arrow” as a reflection of Modernism, and how that relates to your home country. What kind of impact has it had on the development of architecture? Please describe this based on the history of the formation of cities and architecture in your home country.

Q2: How do you perceive architecture as a “Small Arrow” in your home country? Discuss this based on “Small Arrows” of architecture and architectural phenomenon.

Q3: As Kazuhiro Kojima questions in the above essay, do you think it is possible to make the switch from ‘big arrows’ to ‘small arrows’ in your home country? Also, please consider what kind of potential could be realized when the “Small Arrows” become a “Swarm of Small Arrows.”

(解)

2026年4月入学

横浜国立大学大学院都市イノベーション学府 入学試験問題解答用紙表紙

建築都市文化専攻

Course: Y-GSA

Examination: <essay>

博士課程	examinee's number
前期	

Notice

1. This essay examination is only for international students who are applying to Y-GSA.
2. International students can select this essay test instead of the four subjects from academic exam tests.
3. You can use the backside of the answer sheet, if you need.
4. Your examinee's number must be written in the appropriate box on each answer sheet and on the front cover of the question booklet. Students who are given two examinee's numbers must write both numbers.

(解)

2026年4月入学

横浜国立大学大学院都市イノベーション学府 入学試験問題

建築都市文化専攻

Course: Y-GSA

Examination: <essay>

博士課程	<i>examinee's number</i>
前期	

(問)

2026年4月入学

横浜国立大学大学院都市イノベーション学府 入学試験問題表紙

建築都市文化専攻
建築都市デザインコース (Y-GSA)
試験科目 即日設計

博士課程	受験番号
前期	

注 意 事 項

試験時間：12時30分～17時30分

1. 試験開始の合図があるまでこの冊子を開かないこと。
Don't open this booklet until the start of the examination.
2. この冊子には4頁の問題がある。落丁、乱丁あるいは不鮮明な印刷がある場合は申し出て、改めて冊子を受け取ること。
The exam question is on four pages of this booklet. If you find any missing pages, incorrect information, or unclear prints, you are able to receive a new booklet.
3. 解答にはA1ケント紙1枚を用いること。エスキスには配布されたトレーシングペーパーを用いること。
Please use one sheet of A1 Kent paper for your submission. You can use the distributed tracing paper for preliminary sketches.
4. 受験番号を各解答用紙および問題冊子の表紙の該当欄に必ず記入すること。
Make sure that you provide your student number and fill out the requested information in the appointed space on the cover of this booklet.
5. 問題用紙および解答用紙は持ち帰ってはいけない。
Do not take the answer sheet or the question sheet with you after the examination.
6. 退出は試験開始後40分まで認めない。
You cannot leave until 40 minutes after the start of the examination.

2026年4月入学

横浜国立大学大学院都市イノベーション学府 入学試験問題

建築都市文化専攻

建築都市デザインコース (Y-GSA)

試験科目 即日設計

自然の中の新しい住まい

東京から自然豊かな房総半島へ移住して暮らす家族のための新しい住まいの在り方を設計してください。彼らは、家族のためだけでなく、地域の人や遠方から訪れる友人のための特別な場所をつくりたいと考えています。

環境の中での建築の美しさ、暮らしの豊かさをつくる空間、これからの時代における新しい人の集まり方を考え、魅力的な建築をプログラムと共に提案してください。

<敷地情報・建築制限>

建設地：千葉県南房総市富浦町

(海まで徒歩 20 分、道の駅まで徒歩 10 分、道の駅から東京まで車や高速バスで 2 時間、小学校まで徒歩 15 分、ローカル線の駅まで 15 分)

敷地面積：1,280 m² (敷地には一部段差がある)

土地の用途：農地 (都市計画区域外)

防火地域：指定なし

許容建築面積：500 m²以下

許容延床面積：特に定めない

高さ制限：なし

農地転用：現在この土地は農地の指定を受けている。建築確認申請に先立って、農地転用を行う予定である。農地転用には、農業委員会に申請が必要で、単なる住宅用途では許可されないため、地域を活性化する経済行為を含んだプロジェクトであることを示す必要がある。

<クライアントからの要望/生活のイメージ>

- ・家族構成は、夫婦 (妻はオーストラリア人) + 子供 3 人 (5 歳、2 歳、0 歳)
- ・夫の仕事は現在はリモートワークが主 (書斎兼ワークスペースが欲しい)
- ・妻は育児のため休職している。夫は数年間、育児休暇取得予定。
- ・コーヒーの焙煎機を譲り受けたので、スペシャルティコーヒーを出す小さなお店をつくりたい。コーヒー豆はオーストラリアの友人がやっているフェアトレード、有機栽培の豆を輸入する予定。
- ・お店は最初は週末だけ、軌道に乗ったらもう少し本格的に営業するイメージだがどんなお店が良いか自由に提案してほしい。遠方からわざわざ来たくするような場所にしたい
- ・駐車場は敷地内に計画して欲しい (自宅用 2 台 + 来客用 2 台は最低限必要)
- ・海外からのゲストが数週間滞在できるようなゲストスペースが必要。ゲストだけが使えるシャワールームは欲しい。

- ・海外からのホームステイを受け入れるかもしれない。
- ・農地転用が必要なので、それを積極的に捉えて、ただの家ではないものをつくりたい。
- ・友人を頻繁に招きパーティをしたい。
- ・しばらくは家族一緒に寝て、小学生高学年になったら子供部屋があると良い。子供を豊かな自然の中で育てたいというのが移住の理由の一つなので外部環境も大切にしたい。
- ・高校からは海外の学校に進学させる予定なので、近い将来は子供部屋もゲストスペースにするつもり。
- ・料理/釣り/サーフィン/スケートボード/自転車などが夫婦共通の趣味。
- ・テレビはいらないがプロジェクターで映画とかは観たい。
- ・家事は夫が料理、妻が掃除洗濯という分担。
- ・暖炉を設置して、エアコンに頼らず過ごせると良い。
- ・家族の居住スペースのプライバシーに配慮してほしい。
- ・友人のサーフボードアーティストが夏の間滞在することになりそう。
- ・小さな工房があると良い。
- ・夏季のみサーフボードショップや教室のようなことをやるかもしれない
- ・せっかく移住するし、移住する地域はショウガの名産地なのでいずれはクラフトビール、クラフトジンなどもチャレンジしてみたい気持ちもある。
- ・ハーブ畑、鳥小屋を敷地内に計画したい。
- ・犬も飼う予定、動物は好き。
- ・隣の農地は現在使われていないが、貸してもらえるので活用を考えたい。
- ・2階の高さから海を遠望できるので、活かした計画としてほしい。
- ・温熱環境は気になっている。
- ・合理性には配慮して欲しいが、かといって普通の家に住みたいわけではない。
- ・全ての要望に応えなくてもよいが、魅力的な提案を期待している。

<要求図面>

- ・タイトル
- ・設計趣旨
- ・配置図（縮尺自由）
- ・各階平面図（縮尺自由）
- ・立面図（縮尺自由）
- ・断面図（縮尺自由）
- ・デザイン上重要な部分の詳細図（縮尺自由）
- ・構造・環境計画の基本的な考え方を示すダイアグラム
- ・内観パース
- ・外観パース
- ・各所に面積などを明記し、規模がわかるようにする

A New way of life in Nature

You are asked to design a home for a family who has moved from Tokyo to the naturally rich Boso Peninsula. They want to create a special place not only for their family, but also for local people and friends visiting from afar.

Please consider the beauty of architecture in its environment, spaces that enrich daily life, and new ways for people to gather in the future, and propose an attractive architecture based on the following conditions.

<Site Information/ Law Regulation>

Construction Site: Tomiura, Minamiboso City, Chiba Prefecture

(20-minute walk to the ocean, 10-minute walk to the roadside station, 2-hour car or express bus ride to Tokyo, 15-minute walk to the elementary school, 15-minute walk to the local train station)

Site Area: 1,280 m²

Zoning: Agricultural land (outside urban planning area)

Fire Prevention Area: Not designated

Allowable Building Area: 500 m² or less

Allowable Total Floor Area: Not specified

Height Restrictions: None

Land Use Change: Currently the land is designated as agricultural land and the client plans to convert the land use and apply for building confirmation. A land use conversion requires an application to the Agricultural Commission, and **construction of a simple residence is not permitted**. As such, it is necessary to demonstrate that this is a project that will contribute to the revitalization of the local area with economical impact.


<Client Requests/Lifestyle Image>

- Family: Married couple (wife is Australian) with three children (ages 5, 2, and 0)
- Husband currently works remotely (wants a study/workspace)
- Wife is on leave to raise their child. Husband plans to take parental leave for several years.
- The client inherited a coffee roaster and would like to open a small specialty coffee shop. They plan to import fair trade organic beans from an Australian friend.
- The shop will initially be open only on weekends, and then expand to a more full-scale operation once things are up and running. The client is open to suggestions on what kind of shop would be best. They are hoping to create a place for locals, and also a place that people will want to travel to from far away.
- Parking should be planned on the premises (at least two cars for the family and two for guests).
- A guest space is needed for international guests to stay for several weeks. A shower room should be provided for such guests to use while staying over.
- In the future, the family may host homestays from overseas.
- We see the land use conversion from agricultural to residential as a positive opportunity.
- The family are quite social, and would like to invite friends over frequently for parties.
- It would be nice if the family could sleep together in the same room for a while, and the children could then move into their own rooms when they reach the upper grades of elementary school. One of the reasons for moving here is to raise our children in a natural environment, so we also want to add value the exterior environment of the house.

- We plan to send our children to a school overseas during high school, at which point the children's room will be transformed into a guest space.
- Cooking, fishing, surfing, skateboarding, and cycling are shared hobbies for the couple.
- We don't need a TV, but would like to watch movies on a projector.
- Housework is usually divided: the husband cooks and the wife cleans and does laundry.
- It would be nice to install a fireplace so we can live without relying on air conditioning in the winter.
- We would like to have a certain level of privacy in the family's living space, and not be too open to the outside.
- A surfboard artist friend of ours will likely be staying with us during the summer.
- A small workshop space for DIY and garden maintenance would be nice.
- We might open a surfboard shop or classroom for kids in the summer.
- Since we're moving here and the area is famous for its ginger production, we would also like to try our hand at making craft ginger beer and gin in the future.
- We'd like to plan a herb garden and birdhouse on the property.
- I'm planning to get a dog, and I love animals.
- The farmland next door is currently unused, but I'd like to consider making use of it if it's available to borrow.
- There's a distant view of the ocean from the second floor, so I'd like the plan to make use of that.
- The clients are concerned about the thermal environment of the house.
- I'd like rationality to be taken into consideration, but that doesn't mean I want to live in a normal house, so we are open to creative suggestions.
- It's not necessary to take all of the above requests into account, but we hope you use it as a starting point to create attractive architecture.

Required Drawings

- Title
- Design Objective
- Layout Plan (Free Scale)
- Floor Plans (Free Scale)
- Elevations (Free Scale)
- Sections (Free Scale)
- Detailed Drawings of Important Design Elements (Free Scale)
- Diagrams Showing Basic Concepts of Structural and Environmental Planning
- Interior Perspective
- Exterior Perspective
- Include clear indications of floor area, etc., to indicate

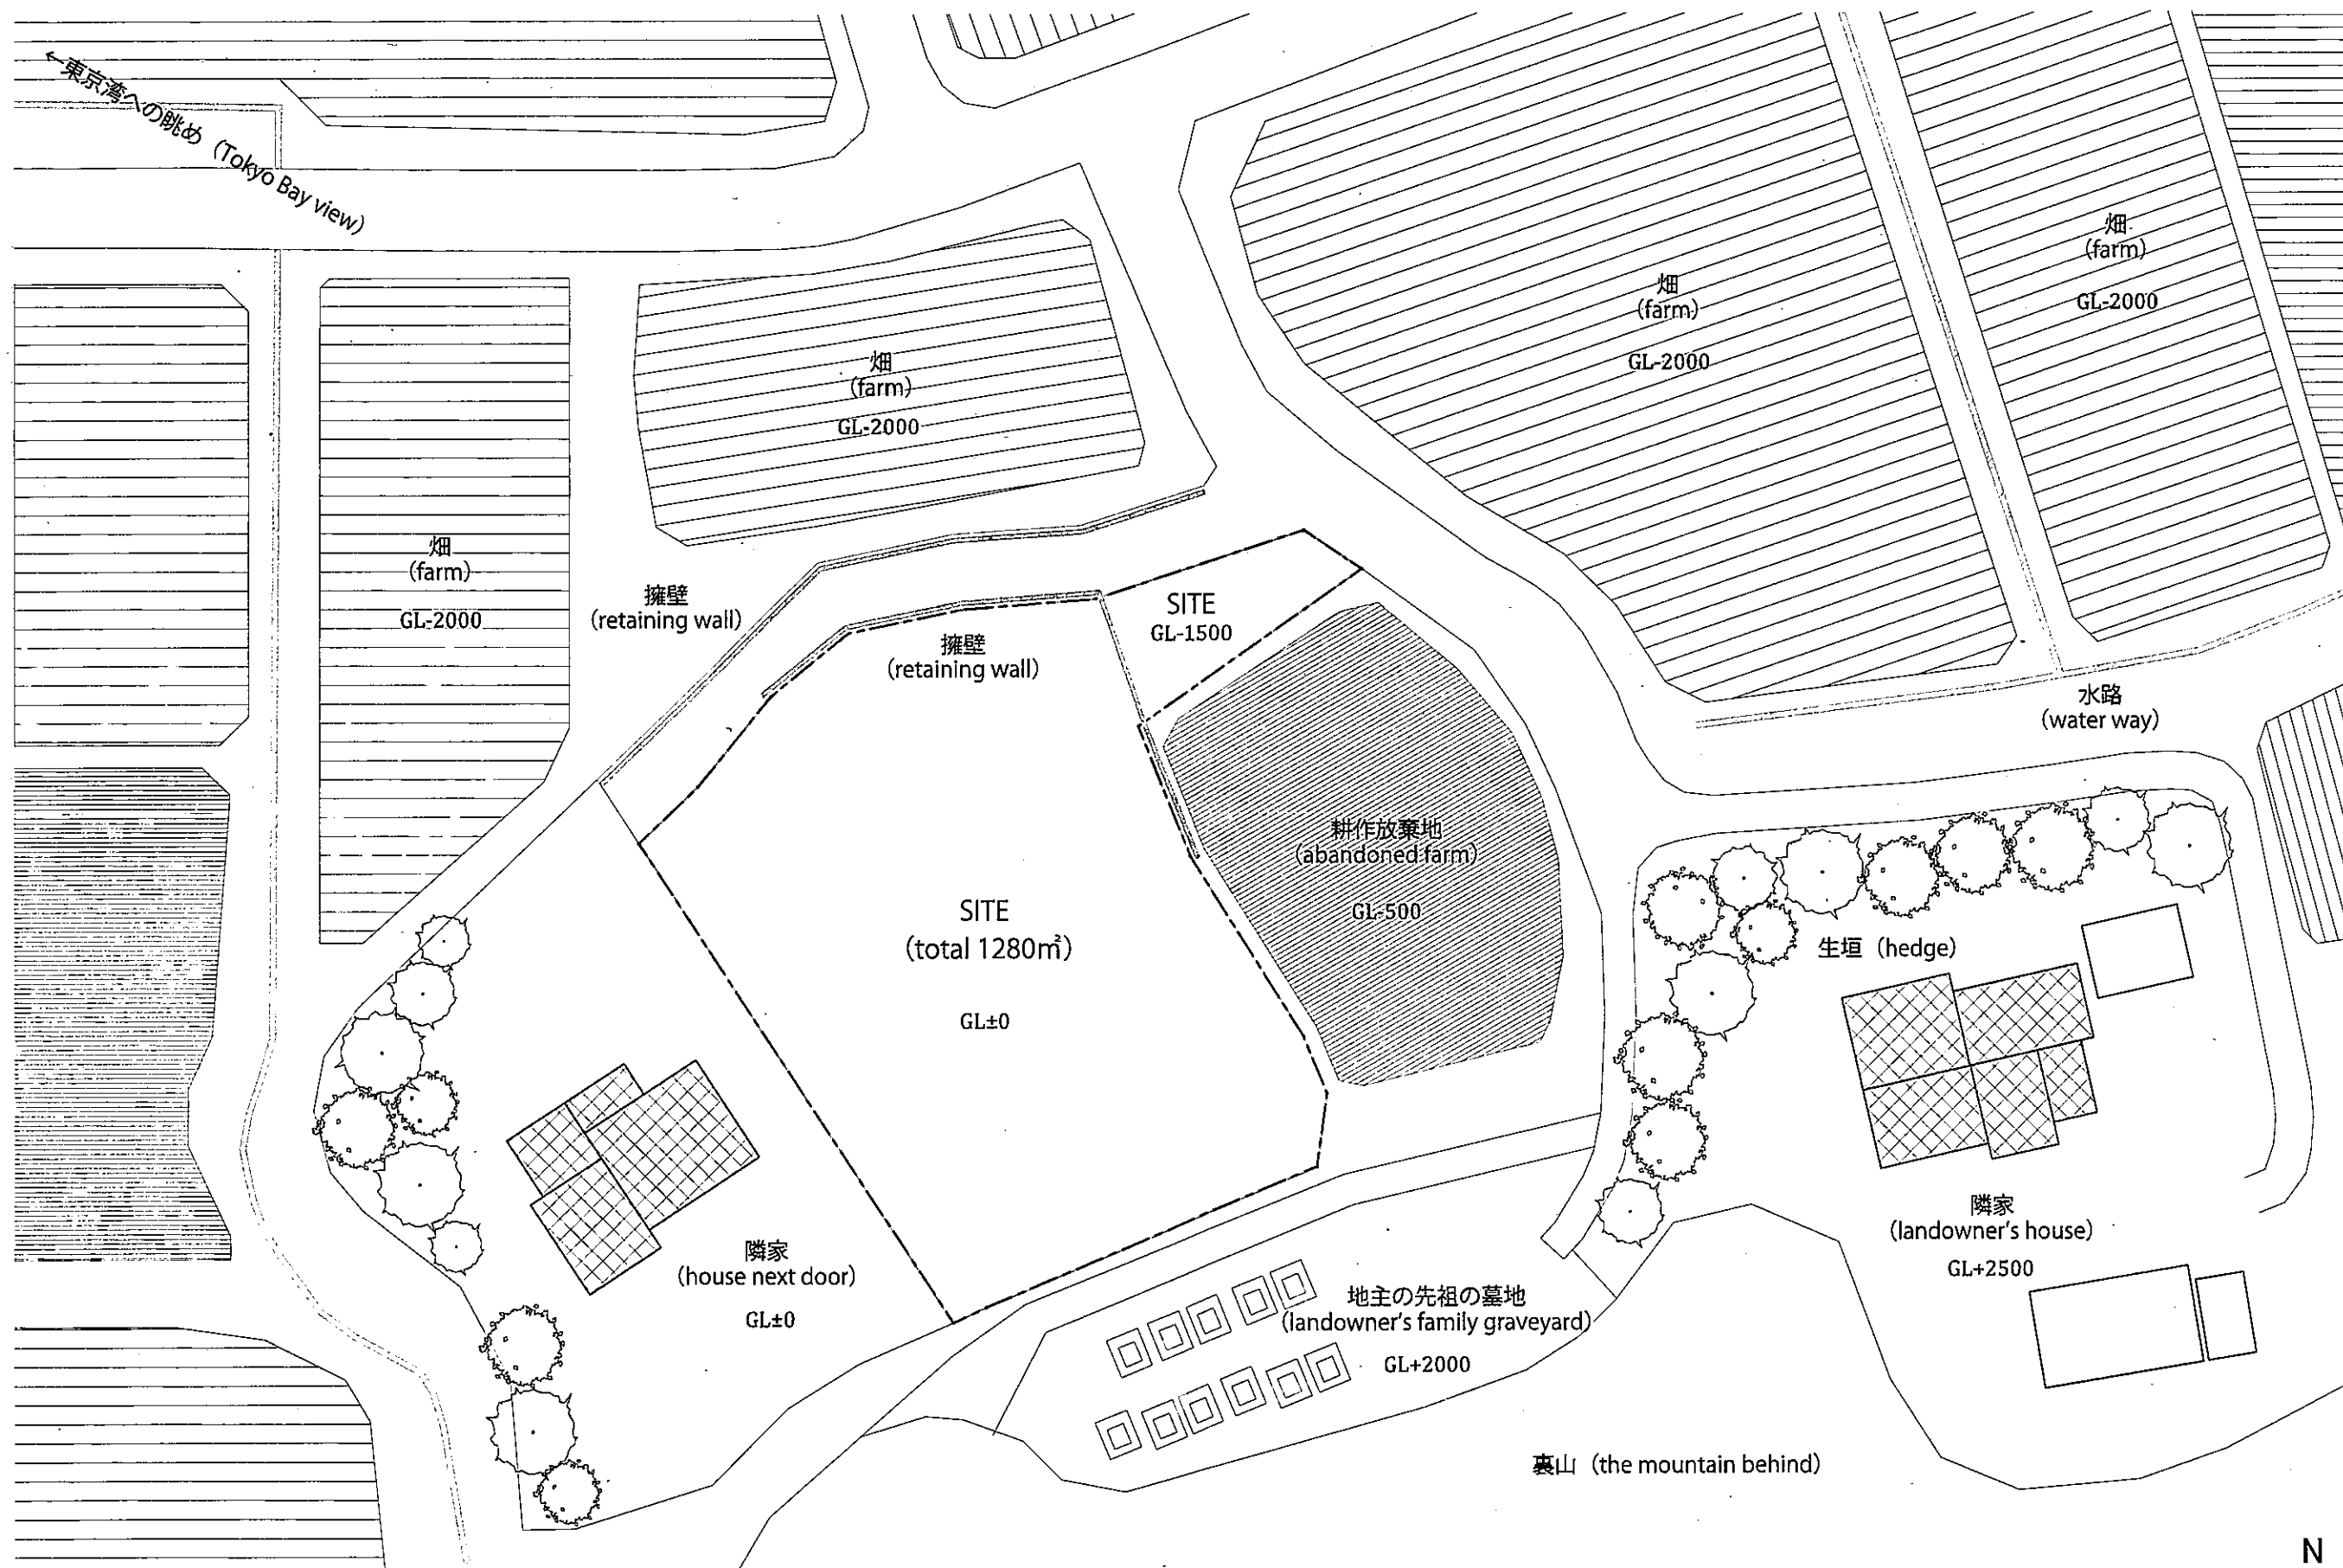


1 階建て
(one-story building)



2 階建て
(two-story building)

S=1/400(A3)

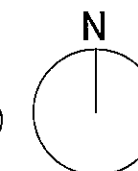

(問)

2025年4月入学／2024年10月入学
横浜国立大学大学院都市イノベーション学府 入学試験問題表紙

建築都市文化専攻
建築都市デザインコース (Y-GSA)
試験科目 学科試験

博士課程	受験番号
前期	

注 意 事 項

1. 試験開始の合図があるまでこの冊子を開かないこと。
2. 解答には黒鉛筆を使用すること。
3. 解答は、必ず解答用紙に記入すること。
4. 問題は、「①建築史・建築芸術」、「②建築計画」、「③都市計画」、「④都市環境工学」、「⑤建築環境工学」、「⑥建築材料構法」、「⑦建築構造力学」、「⑧建築構造計画」、「⑨建築・都市防災計画」、「⑩芸術学・芸術批評 A」、「⑪芸術学・芸術批評 B」、「⑫思想・文化論 A」、「⑬思想・文化論 B」の13の科目・分野が用意されている。この中から4つを選択して解答すること。私費外国人留学生特別入試受験者は、これに代えて別冊の「小論文」問題に解答することができる。
5. 解答用紙には、解答する問の番号を必ず記載すること。各科目ごとに1枚の解答用紙を使うこと。
6. 私費外国人留学生特別入試受験者は、上記の科目選択試験に代えて、別冊の「小論文」問題を選択することができる。
7. 受験番号を各解答用紙および問題冊子の表紙の該当欄に必ず記入すること。受験番号が2つ与えられている受験生は、2つとも記入すること。
8. この冊子には1～14頁の問題がある。落丁、乱丁あるいは不鮮明な印刷がある場合は申し出て、改めて冊子を受け取ること。
9. 下書きにはこの冊子の余白を使用すること。
10. 問題用紙および解答用紙は持ち帰ってはいけない。
11. 退出は試験開始後70分まで認めない

2025年4月入学／2024年10月入学
横浜国立大学大学院都市イノベーション学府 入学試験問題

建築都市文化専攻 建築都市デザインコース (Y-GSA)

試験科目 学科試験

[分野名： ①建築史・建築芸術]

以下の建築物・建築用語・人物名等を簡潔に説明しなさい(各項目100～150字程度)。

1. 平等院鳳凰堂
2. 二条城 二の丸御殿
3. 擬洋風建築
4. ゴシック様式の教会堂 (建築的特徴とそうした造形が創出された理由)
5. ヴィラ・サヴォア

建築都市文化専攻 建築都市デザインコース (Y-GSA)

試験科目 学科試験

〔分野名: ②建築計画〕

次の(1)～(6)の問いに答えなさい。

ただし〔 〕内は語句または数値、()内は人名、< >内はいずれか一つを選択、により解答すること。

- (1). 1960年代にオランダの建築家(a)によって提唱された〔 b 〕理論は70年代に英訳され世界に影響を与えた。この理論は、建物の建設や利用などのプロセスを大きく3つの意思決定のレベルに分けて考えるというものであり、3つのレベルとはすなわちティッシュレベル、〔 c 〕レベル、インフィルレベルである。我が国においてもこの理論が応用され、大阪市のNEXT21などに取り入れられた。
- (2). アメリカの建築家(d)は、人工的な都市がツリー構造を成しているのに対して自然発生的都市はセミラティス構造を成していることを発見し、論考〔 e 〕においてゾーニングによる計画都市の限界を指摘した。さらに、(d)は生き生きとした建物や都市空間に繰返し現れる関係性を「pattern」と呼び、それを言語のように共有する方法を考案し具体的な設計・計画アプローチとして試みた。我が国においては、盈進学園東野高等学校(1985年)の設計の他、〔 f 〕市の蔵造りの歴史的町並み景観の保全手法として1988年に作られたデザインコード(町づくり規範)や、昔ながらの町並みを守る手法として1993年にまちづくり条例で定められた〔 g 〕町の「美の基準」などの応用事例が知られる。
- (3). ウィーンに生まれた建築家(h)は、芸術はただ〔 i 〕のみによって支配されるという考え方に基づく「[i]様式」を提示し、従来の装飾を重視する建築様式を批判し、機能主義・合理主義の設計理論の先駆者の一人となった。代表的な作品にウィーン郵便貯金局がある。
- (4). 机と椅子の高さ寸法を決める際には、〔 j 〕にも留意することが重要である。〔j〕とは、机上面の高さと椅子の高さ(座面の高さ)の差のことであり、読書等の作業をする場合、一般に座高の<k: 2・3・4>分の1程度がよいとされている。なお、座卓の場合は椅子座の時の〔j〕よりも少し<l: 高い・低い>寸法がよい。
- (5). 長屋であるRC造のテラスハウスは、北側から出入りし南側に生活の向きを向ける、方位重視のシングルアクセスの形式であり、ハーレン・ジードルンク(1961, スイス)などの海外事例の他、高度成長期の我が国の公共住宅の中に実例が見られる。一方で、出入りと生活の向きの双方を南北で向かい合わせ、共用庭などを配する形式のことを〔 m 〕アクセスと呼び、近隣関係の構築に有利とされる。事例として、1979年に旧日本住宅公団が多摩ニュータウンの一角に手がけた計58戸の〔 n 〕(住宅地の名称)が挙げられる。
- (6). 近代看護学の創始者である(o)は1チームの看護師が看護する入院患者数(病床数)として30床程度を推奨し、この規模を看護単位として患者を分散収容する<p: バリオン型・ブロック型>の病院を提案した。我が国では経済性や設備の効率性から1看護単位が40～50床程度となることが多いが、聖路加国際病院(東京都中央区)では35床に抑えられ看護のしやすさが重視されている。また、聖路加国際病院では全ての病室が<q: 個室・個室的多床室・多床室>で構成されている。
- (7). 図はドイツの建築家アレクサンダー・クラインによる小住宅の平面計画検討法の考え方を示したものである。左側の平面と比べて、提案された平面(右側)がより機能的である理由を、以下の用語を全て用いて100字程度で具体的に説明しなさい。

著作権法等の配慮により割愛します。

【台所・寝室・浴室・食堂・居間】

図(出典:建築学研究、1936.5)

2025年4月入学／2024年10月入学

横浜国立大学大学院都市イノベーション学府 入学試験問題

建築都市文化専攻 建築都市デザインコース (Y-GSA)

試験科目 学科試験

〔分野名： ③都市計画 〕

問 都市計画・都市デザインに関連する以下の用語・名称・事象等について、あなたの知るところを説明しなさい。1)・2) については、それぞれ3-5行程度、3)・4) については、対となる用語の共通点と相違点がわかるように、それぞれ4-6行程度で記しなさい。

- 1) トニー・ガルニエの「工業都市」
- 2) 開発許可制度
- 3) 土地区画整理事業と市街地再開発事業
- 4) レッチワースと田園調布

2025年4月入学／2024年10月入学
横浜国立大学大学院都市イノベーション学府 入学試験問題

建築都市文化専攻 建築都市デザインコース (Y-GSA)

試験科目 学科試験

[分野名： ④都市環境工学]

1. 次のことがらについて、簡潔にかつ分かりやすく説明しなさい。

- (1) 都市ヒートアイランド現象
- (2) 顕熱排熱と潜熱排熱
- (3) コージェネレーション
- (4) 小規模貯水槽水道
- (5) デイマンドレスポンス

2. 成績係数C.O.P.=4.0の電動ヒートポンプエアコンで、320 [MJ]の冷房をした。以下の問いに答えなさい。計算過程も記すこと。

- (1) このとき、電動ヒートポンプエアコンで消費される電力の1次エネルギー量は何 [MJ] か。ただし、電力の1次エネルギー換算値は9.97 [MJ/kWh]、2次エネルギー換算値は3.60 [MJ/kWh]とする。
- (2) また、このとき電動ヒートポンプエアコンの室外機から排出される熱量は何 [MJ] か。

2025年4月入学／2024年10月入学
横浜国立大学大学院都市イノベーション学府 入学試験問題

建築都市文化専攻 建築都市デザインコース (Y-GSA)

試験科目 学科試験

[分野名: ⑤建築環境工学]

[1] 以下の空欄に当てはまる語句の組み合わせのうち最も適切なものをA～Dから選べ。

- ① 温熱快適性評価における代謝量と着衣量の常用単位はそれぞれ(イ)とcloであるが、これらをSI単位系で表すと W/m^2 と(ロ)となる。建築物衛生法は室温の基準を(ハ)以下と定めており、環境省は夏季の室温を(ハ)としつつ着衣量の軽装化などを行い快適性と省エネルギーを両立することを推奨している。

- | | | |
|-----------|---------------------|----------------|
| A. イ met | ロ $m^2 \cdot K/W$ | ハ $30^\circ C$ |
| B. イ met | ロ $m^2 \cdot K/W$ | ハ $28^\circ C$ |
| C. イ kcal | ロ $W/(m^2 \cdot K)$ | ハ $30^\circ C$ |
| D. イ kcal | ロ $W/(m^2 \cdot K)$ | ハ $28^\circ C$ |

- ② 全館換気の必要換気量の求め方には、換気回数に基づく方法と(イ)に基づく方法がある。建築基準法では、住宅の居室の必要換気量は(ロ)への対策として0.5(ハ)以上と定められている。

- | | | |
|------------|--------------|-----------|
| A. イ 在室者密度 | ロ シックハウス症候群 | ハ 回/h |
| B. イ 在室者密度 | ロ トイレ・キッチン臭気 | ハ m^3/h |
| C. イ 排煙量 | ロ シックハウス症候群 | ハ m^3/h |
| D. イ 排煙量 | ロ トイレ・キッチン臭気 | ハ 回/h |

- ③ 物体を照らす照明光の分光分布によって、その物体の色の見え方は異なり、その性質を示す指標を(イ)という。最も高い値は(ロ)であり、この指標の値が大きい光源ほど色の見え方が自然光に近い照明光の特性を有することを意味する。人工光源の中でも(ハ)ランプの(イ)は(ロ)であり、蛍光灯はそれよりも低い値である。

- | | | |
|------------|--------|-----------|
| A. イ 色温度 | ロ 3500 | ハ LED |
| B. イ 演色評価数 | ロ 100 | ハ ハロゲン |
| C. イ 色温度 | ロ 5500 | ハ 省電 |
| D. イ 演色評価数 | ロ 10 | ハ メタルハライド |

次ページに続く

- ④ 音の大きさの感覚は周波数によって異なり、その特性は（イ）で表される。1000Hzの純音を基準として、それと同じ大きさに聞こえる他の周波数の音を（ロ）で示したものである。この値は（ハ）で高い値を示し、音の大きさに対する感度が低いことを意味する。

A. イ NC曲線	ロ 騒音レベル	ハ 約200Hz以下
B. イ 等ラウドネス曲線	ロ 騒音レベル	ハ 約2000Hz以上
C. イ NC曲線	ロ 音圧レベル	ハ 約2000Hz以上
D. イ 等ラウドネス曲線	ロ 音圧レベル	ハ 約200Hz以下

[2] 以下の問いに答えよ。①は100字程度で記述し、②と③については計算過程を記すこと。

- ① 熱中症リスクを減らすために配慮すべき建築・都市環境計画上の事項について概説せよ。
- ② 18℃の室内空気に接している外壁の熱貫流率が $2.1 \text{ W}/(\text{m}^2 \cdot \text{K})$ の場合に、壁の室内側表面温度が15℃であったとすると、壁の室外側表面温度は何℃か。定常状態として求め整數で答えよ。ただし、室内側の総合熱伝達率は $8 \text{ W}/(\text{m}^2 \cdot \text{K})$ 、室外側の総合熱伝達率は $20 \text{ W}/(\text{m}^2 \cdot \text{K})$ とする。
- ③ $8 \text{ m} \times 8 \text{ m} \times$ 高さ 3 m の窓がない会議室において、天井、床の吸音力がそれぞれ 30 m^2 、 4.5 m^2 で、壁一面の吸音力が 1.5 m^2 のとき、この室全体の吸音力を求めよ。また、この室の残響時間をセービンの予測式を用いて求めよ。それぞれ単位も記載すること。ただし、4面の壁は全て同質の素材で構成されるものとし、人体や家具の影響は受けないものとする。

2025年4月入学／2024年10月入学
横浜国立大学大学院都市イノベーション学府 入学試験問題

建築都市文化専攻 建築都市デザインコース (Y-GSA)

試験科目 学科試験

〔分野名： ⑥建築材料構法 〕

1から3の全ての問題を解答すること。

1 次の建築用語を、文章で簡潔に説明せよ。

- | | | |
|-------------|-----------|-----------|
| (1) スランプ値 | (2) プライマー | (3) クリープ |
| (4) 高力ボルト接合 | (5) 永和熟 | (6) 強化ガラス |

2 次の「」内の建築用語について、図2のようなアクソメ図で説明せよ。さらに、それぞれの役割や特徴について、文章で簡潔に説明せよ。

- | | |
|--------------------------|----------------------|
| (1) 内壁のボード張りにおける「胴縁」 | (2) 木造住宅における「ねこ土台」 |
| (3) 鉄筋コンクリート造における「かぶり厚さ」 | (4) パラペットにおける「水切り目地」 |

3 次の問に答えよ。

- (1) 図1は木造住宅の和小屋の小屋伏図である。図中のA～Eの部材の名称を答えよ。
- (2) 図2は鉄骨鉄筋コンクリート造における、鉄骨の柱・梁の接合方式の例を示している。この接合方式にみられる工夫を説明せよ。
- (3) 鉄骨造において、柱や梁で継手が必要な理由を説明せよ。
- (4) コンクリートの外壁におけるタイルの「先付け工法」について特徴を説明せよ。
- (5) サッシなどに用いられる「シーリング材」に求められる性能を答えよ。

著作権法等の配慮により割愛します。

図1

図2

図の出典：内田祥哉編著、『建築構法』第五版、市ヶ谷出版社、2007年

2025年4月入学／2024年10月入学
横浜国立大学大学院都市イノベーション学府 入学試験問題

建築都市文化専攻 建築都市デザインコース (Y-GSA)

試験科目 学科試験

[分野名: ⑦建築構造力学]

問1 図1 Aおよび図1 Bに示す梁について、曲げモーメント図、せん断力図を示せ。

支点反力も示せ。

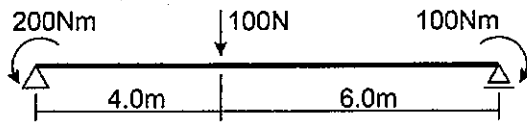


図1 A 静定梁

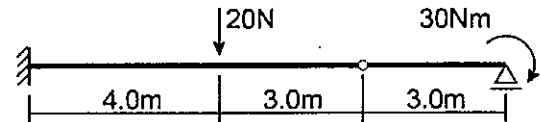


図1 B 静定梁

問2 図2に示すトラス架構の軸力図を示せ。支点反力も示せ。

問3 図3に示す架構の曲げモーメント図、せん断力図および軸力図を示せ。

支点反力も示せ。

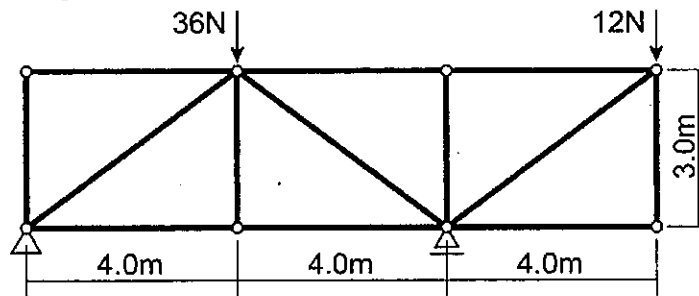


図2 トラス架構

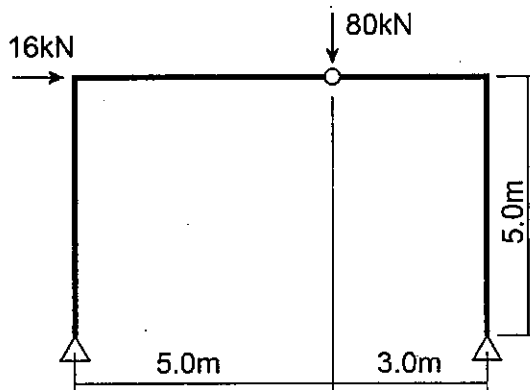


図3 架構 (3ピンラーメン)

建築都市文化専攻 建築都市デザインコース (Y-GSA)

試験科目 学科試験

[分野名: ⑧建築構造計画]

問1 図1～図3に示す梁について以下の問いに答えよ。いずれの部材も曲げ剛性は EI で一様な弾性部材であり、変形を求める際は曲げ変形のみ考慮すればよい。

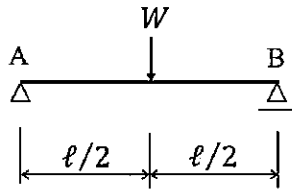


図1 中央集中荷重を受ける単純梁

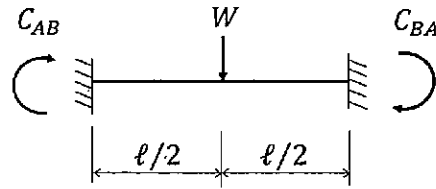


図2 中央集中荷重を受ける両端固定梁

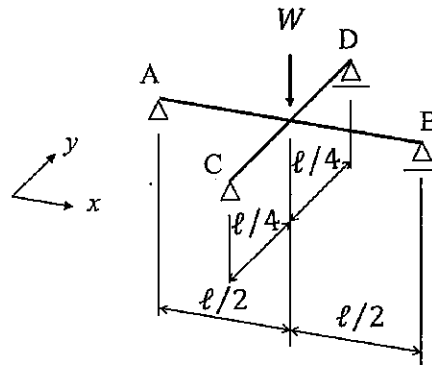


図3 直交梁で補強された単純梁

- (1) 図1について、曲げモーメント図およびせん断力図を示せ。
- (2) 図1について、集中荷重 W の作用点におけるたわみ δ_1 、A端およびB端における材端回転角 θ_A および θ_B を求めよ。材端回転角の符号は時計回りを正とする。
- ▶ (3) 図2について、固定端モーメント C_{AB} および C_{BA} を求めよ。固定端モーメントの符号は時計回りを正とする。
- (4) 図2について、曲げモーメント図およびせん断力図を示せ。
- (5) 図3のように、図1の単純梁のスパン中央に y 方向直交梁を剛接合して補強する。直交梁の長さは $l/2$ であり、両端はピンローラー支持である。集中荷重 W の作用点におけるたわみ δ_3 を求めよ。

2025年4月入学／2024年10月入学
横浜国立大学大学院都市イノベーション学府 入学試験問題

建築都市文化専攻 建築都市デザインコース (Y-GSA)

試験科目 学科試験

[分野名： ⑨建築・都市防災計画]

1. 次の用語を、それぞれ50～100字程度で説明しなさい。

- (1) 二方向避難
- (2) 不燃領域率
- (3) 応急仮設住宅
- (4) 業務継続地区 (BCD: Business Continuity District)

2. 災害による被害の大きさは、ハザード、脆弱性、曝露量の3要素により決定されるとい
う考え方がある。地震による被害を軽減するための「脆弱性を改善する対策」と「曝露量
を減少する対策」について、それぞれ具体例を挙げて記しなさい。

2025年4月入学／2024年10月入学

横浜国立大学大学院都市イノベーション学府 入学試験問題

建築都市文化専攻 建築都市デザインコース (Y-GSA)

試験科目 学科試験

[分野名： ⑩芸術学・芸術批評A]

以下は、文学の受容研究に大いに影響を与えた前田愛による「空間のテキスト テキストの空間」
(1982年)の一部である。これを読み、以下の問いに答えよ。

著作権法等の配慮により割愛します。

(前田愛『都市空間のなかの文学』(ちくま学芸文庫、1992年)、p.46より)

小問1: 下線部(1)「このようにして生きられたテキストの「内空間」の集積が、最終的にある形態をもった空間的構造として把握される」とはどのような意味か、具体的な文学作品を事例に上げながら説明してください。

小問2: この文章は、絵画や彫刻の受容経験と比べながら、文学の受容経験について説明しようとするテキストの一部である。では、同じように音楽の受容経験について語るならば、どのように語ることが可能だろうか？ 具体的な作品名に言及しつつ、音楽の受容経験における時間と空間という契機について論じてください。その際、必ず(a), (b), (c), (d)の四つの言葉を用いること。

2025年4月入学／2024年10月入学

横浜国立大学大学院都市イノベーション学府 入学試験問題

建築都市文化専攻 建築都市デザインコース (Y-GSA)

試験科目 学科試験

[分野名： ⑪芸術学・芸術批評B]

問 以下の引用をふまえ、歴史（学）と文学（芸術）の関係を論じなさい。その際に具体的な作品を挙げながら「トロイの木馬」と「新しい形式」についてふれること。

著作権法等の配慮により割愛します。

（イヴァン・ジャブロンカ『歴史は現代文学である 社会科学のためのマニフェスト』真野倫平訳、名古屋大学出版会、2018、p. 1.）

2025年4月入学／2024年10月入学

横浜国立大学大学院都市イノベーション学府 入学試験問題

建築都市文化専攻 建築都市デザインコース (Y-GSA)

試験科目 学科試験

[分野名： ⑫思想・文化論A]

以下の文章を読み、問いに答えなさい。

著作権法等の配慮により割愛します。

(マーク・フィッシャー『資本主義リアリズム』

セバスチャン・ブロイ／河南瑠莉訳、堀之内出版、2018年、8-10頁（一部改変）

問い：60・70年代のディストピア映画や小説は、私たちの生きる資本主義社会に対置される別の社会のあり方を描くことが珍しくなかった。上記の文でマーク・フィッシャーが『トゥモロー・ワールド』を事例に示唆しているように、今や資本主義社会に対する代替物を想像することすら本当に不可能になっているのだろうか？ 2020年以降に公開された映像作品や小説を取り上げながら（具体的な作品名、作家名および公開年を明記すること）、論じなさい。

2025年4月入学／2024年10月入学
横浜国立大学大学院都市イノベーション学府 入学試験問題

建築都市文化専攻 建築都市デザインコース (Y-GSA)

試験科目：学科試験

〔分野名： ⑬思想・文化論B 〕

以下の文章は、スラヴォイ・ジジエクの『ラカンはどう読め！』からの抜粋である。これを読んで、以下の二つの問いに答えなさい。

- 1) 「自分の眼」と「おれの言葉」の違いを説明しながら、なぜ「知っている人は間違える」のかについて論じなさい。
- 2) あなたの研究領域における「自分の眼」と「おれの言葉」を例示しながら、研究領域における「象徴的虚構の効果」を具体的に論じなさい。

著作権法等の配慮により割愛します。

(スラヴォイ・ジジエク『ラカンはどう読め！』鈴木晶訳、紀伊國屋書店、2008年、63～64頁)

(解)

2025年4月入学／2024年10月入学

横浜国立大学大学院都市イノベーション学府 入学試験問題解答用紙表紙

建築都市文化専攻

建築都市デザインコース (Y-GSA)

試験科目 学科試験

博士課程	受験番号
前期	

注 意 事 項

1. 解答用紙の分野名欄について、選択解答する分野を必ず丸で囲むこと。
2. 各分野につき1枚の解答用紙を使うこと。裏面も使用する場合はその旨を明記すること。
3. 解答用紙表紙およびそれぞれの解答用紙に受験番号を記入すること。受験番号が2つ与えられている受験生は、2つとも記入すること。

(解)

2025年4月入学／2024年10月入学

横浜国立大学大学院都市イノベーション学府 入学試験問題解答用紙

建築都市文化専攻 建築都市デザインコース (Y-GSA)

試験科目 学科試験

博士課程	受験番号
前期	

[分野名：①建築史・建築芸術 ②建築計画 ③都市計画 ④都市環境工学
⑤建築環境工学 ⑥建築材料構法 ⑦建築構造力学 ⑧建築構造計画
⑨建築・都市防災計画 ⑩芸術学・芸術批評A ⑪芸術学・芸術批評B
⑫思想・文化論A ⑬思想・文化論B]

(解)

2025年4月入学／2024年10月入学

横浜国立大学大学院都市イノベーション学府 入学試験問題解答用紙

建築都市文化専攻 建築都市デザインコース (Y-GSA)

試験科目 学科試験

博士課程	受験番号
前期	

[分野名：①建築史・建築芸術 ②建築計画 ③都市計画 ④都市環境工学
⑤建築環境工学 ⑥建築材料構法 ⑦建築構造力学 ⑧建築構造計画
⑨建築・都市防災計画 ⑩芸術学・芸術批評A ⑪芸術学・芸術批評B
⑫思想・文化論A ⑬思想・文化論B]

(解)

2025年4月入学／2024年10月入学

横浜国立大学大学院都市イノベーション学府 入学試験問題解答用紙

建築都市文化専攻 建築都市デザインコース (Y-GSA)

試験科目 学科試験

博士課程	受験番号
前期	

[分野名：①建築史・建築芸術 ②建築計画 ③都市計画 ④都市環境工学
⑤建築環境工学 ⑥建築材料構法 ⑦建築構造力学 ⑧建築構造計画
⑨建築・都市防災計画 ⑩芸術学・芸術批評A ⑪芸術学・芸術批評B
⑫思想・文化論A ⑬思想・文化論B]

(解)

2025年4月入学／2024年10月入学

横浜国立大学大学院都市イノベーション学府 入学試験問題解答用紙

建築都市文化専攻 建築都市デザインコース (Y-GSA)

試験科目 学科試験

博士課程	受験番号
前期	

[分野名：①建築史・建築芸術 ②建築計画 ③都市計画 ④都市環境工学
⑤建築環境工学 ⑥建築材料構法 ⑦建築構造力学 ⑧建築構造計画
⑨建築・都市防災計画 ⑩芸術学・芸術批評A ⑪芸術学・芸術批評B
⑫思想・文化論A ⑬思想・文化論B]

(問)

2025年4月入学／2024年10月入学
横浜国立大学大学院都市イノベーション学府 入学試験問題表紙

建築都市文化専攻

Course: Y-GSA

Examination: <essay>

博士課程	examinee's number
前期	

Notice

1. *This essay examination is only for international students who are applying to Y-GSA.*
2. *International students can select this essay test instead of the four subjects on the academic exam test.*
3. *Don't open this booklet until the start of the examination.*
4. *The exam question is on one page of this booklet. If you find any missing pages, incorrect information, or unclear prints, you are able to receive a new booklet.*
5. *You have to use black pencil.*
6. *Your examinee's number must be written in the appropriate box on each answer sheet and on the front cover of the question booklet. Students who are given two examinee's numbers must write both numbers.*
7. *Do not take the answer sheet or the question sheet with you after the examination.*
8. *You cannot leave until 40 minutes after the start of the examination.*

(問)

2025年4月入学／2024年10月入学
横浜国立大学大学院都市イノベーション学府 入学試験問題

建築都市文化専攻

Course: Y-GSA

Examination1: <essay>

Read below essay by architect Fumihiko Maki and describe your opinion.

ESSAY_

CITY AND MODERNISM

from 'NURTURING DREAMS: Collected Essays of Architecture and the City'

著作権法等の配慮により割愛します。

著作権法等の配慮により割愛します。

著作権法等の配慮により割愛します。

Essay Question:

1. Please choose either Tokyo, or a city where you have lived in, and reflect on the 'character of place' in a contemporary context. In your opinion what are the determinant factors that bring about this and how can they be preserved and/or created. Do you agree that architectural space alone has the power to develop this character of place?
2. How do you feel your own personal urban context has influenced your approach to architectural design? Please outline a strategy for how your architecture can preserve and/or create a 'character of place' in the city.

(解)

2025年4月入学／2024年10月入学

横浜国立大学大学院都市イノベーション学府 入学試験問題解答用紙表紙

建築都市文化専攻

Course: Y-GSA

Examination: <essay>

博士課程	examinee's number
前期	

Notice

1. *This essay examination is only for international students who are applying to Y-GSA.*
2. *International students can select this essay test instead of the four subjects from academic exam tests.*
3. *You can use the backside of the answer sheet, if you need.*
4. *Your examinee's number must be written in the appropriate box on each answer sheet and on the front cover of the question booklet. Students who are given two examinee's numbers must write both numbers.*

(解)

2025年4月入学／2024年10月入学

横浜国立大学大学院都市イノベーション学府 入学試験問題

建築都市文化専攻

Course: Y-GSA

Examination: <essay>

博士課程	<i>examinee's number</i>
前期	

(問)

2025年4月入学／2024年10月入学
横浜国立大学大学院都市イノベーション学府 入学試験問題表紙

建築都市文化専攻

建築都市デザインコース (Y-GSA)

試験科目 即日設計

博士課程	受験番号 examinee's number
前期	

注 意 事 項

試験時間：12時30分～17時30分

1. 試験開始の合図があるまでこの冊子を開かないこと。

Don't open this booklet until the start of the examination.

2. この冊子には1頁の問題がある。落丁、乱丁あるいは不鮮明な印刷がある場合は申し出て、改めて冊子を受け取ること。

The exam question is on one page of this booklet. If you find any missing pages, incorrect information, or unclear prints, you are able to receive a new booklet.

3. 解答にはA1ケント紙1枚を用いること。エスキスには配布されたトレーシングペーパーを用いること。

Please use one sheet of A1 Kent paper for your submission. You can use the distributed tracing paper for preliminary sketches.

4. 受験番号を各解答用紙および問題冊子の表紙の該当欄に必ず記入すること。受験番号が2つ与えられている受験生は、2つとも記入すること。

Your examinee's number must be written in the appropriate box on each answer sheet and on the front cover of the question booklet. Students who are given two examinee's numbers must write both numbers.

5. 問題用紙および解答用紙は持ち帰ってはいけない。

Do not take the answer sheet or the question sheet with you after the examination.

6. 退出は試験開始後40分まで認めない。

You cannot leave until 40 minutes after the start of the examination.

(問)

2025年4月入学／2024年10月入学
横浜国立大学大学院都市イノベーション学府 入学試験問題

建築都市文化専攻

建築都市デザインコース (Y-GSA)

試験科目 即日設計

博士課程	受験番号 examinee's number
前期	

「地域に開かれた私設図書館」を併設する住まい

A home with a 'private library open to the community'

「地域に開かれた私設図書館」を併設する住まいを設計してください。

施主は大学を引退した一人暮らしの哲学者で、自身の蔵書を管理しつつ、私設図書館として地域に開放し、有効に活用したいと考えています。そこで、引退後の住居として「地域に開かれた私設図書館」を併設する住まいを希望しています。私設図書館は、施主である哲学者の書斎であると同時に、時には中高生の自習スペースや、地域の人々に開かれたレクチャーを行う場となることを想定しています。

Please design a home that includes a 'private library open to the community.'

The owner is a retired university philosopher who lives alone, and while managing his own collection of books, he would like to open it up to the community as a private library to make the most of his collection. He has requested a home for post-retirement that can also function as a private library open to the community. The private library is also intended to be a study space for the owner, as well as providing study space for junior high and high school students. There should also be space for hosting lectures open to local communities.

設計条件：Design Requests

・住居（適切な大きさ）

引退後の一人暮らしである施主のプライバシーに配慮しつつも、地域とつながりながら住まうことの豊かさを感じられる設計とすること。

Residence (appropriate size)

The design is to respect the privacy of the client, while also allowing the owner to feel the richness of living in a home that is connected to the local community.

・私設図書館（70 平米程度）

地域に開かれた場所であると同時に、施主である哲学者の書斎としても利用される。

部分的に、貴重書を保管する書斎エリアを設けること。書斎エリアには、施主の許可なくしては入ることができない計画とすること。

Private library (about 70 square meters)

While it is a place open to the community, it is also used as a study space by the owner. Within the library, please create a partially separate study area where rare books can also be stored. The study area should not be accessible without permission from the owner.

- ・その他、暮らしを豊かにするために独自の提案を加えても良い。(50—80 平米程度)
You may also add your own suggestions to enrich the owner's life (about 50-80 square meters).

- ・緑豊かな周辺環境に配慮した計画とすること。

The project should be designed in consideration of the surrounding environment, which is full of rich greenery.

- ・素材や構法、構造についての考え方を示すこと。

Please show ideas about materiality, construction method and structure.

敷地条件：Site Information

- ・敷地は、駅から徒歩 10 分程度の緑豊かな郊外住宅地に位置する。

The site is located in a lush suburban residential area about a 10-minute walk from the station.

- ・添付の敷地図を参照すること。

Please refer to the attached site plan.

必要図面：Required drawings

- ・配置図兼 1 階平面図 (縮尺自由)

Site plan and 1st floor plan (free scale)

- ・その他各階平面図 (縮尺自由)

Other floor plans (free scale)

- ・断面図 (縮尺自由)

Section (free scale)

- ・立面図 (縮尺自由)

Elevation (free scale)

- ・完成予想図 (スケッチ、透視図等)

completed renderings (sketches, perspective drawings etc.)

- ・構造の基本的な考え方を示すダイアグラム、設計主旨、面積表など。またこれらに加えて説明に必要な図や文があれば自由に盛り込んで良い。

Diagrams, design principles, area tables, etc. showing the basic concept of the structure. In addition to these, you may freely include any figures or text necessary for explanation.

その他注意事項：Notes

- ・設計コンセプトを明快に示す作品タイトルをつけること。

Please give a title to the project that clearly reflects the concept.

- ・図面やスケッチ、文章などによって、提案内容をわかりやすく丁寧に描いてください。

所定用紙全体をフルに使って、グラフィックデザインとしての美しさも心がけながら提出図面をつくること。建物はもちろん、室内のデザインや家具の配置、庭の植栽や外構も含めてデザインすること。

Please express your proposal in an easy-to-understand manner with drawings, sketches and text. Make full use of the specified paper with presentation drawings, while keeping in mind the overall beauty of the graphic design. Please design and propose not only buildings, but also landscapes, interiors, furniture, gardens, tree plantings, etc.



- 
 1階建
one-story building
- 
 2階建
two-story building
- 
 3階建
three-story building

(問)

2024年4月入学／2023年10月入学

横浜国立大学大学院都市イノベーション学府 入学試験問題表紙

建築都市文化専攻

建築都市デザインコース (Y-GSA)

試験科目 学科試験

博士課程	受験番号
前期	

注 意 事 項

1. 試験開始の合図があるまでこの冊子を開かないこと。
2. 解答には黒鉛筆を使用すること。
3. 解答は、必ず解答用紙に記入すること。
4. 問題は、「①建築史・建築芸術」、「②建築計画」、「③都市計画」、「④都市環境工学」、「⑤建築環境工学」、「⑥建築材料構法」、「⑦建築構造力学」、「⑧建築構造計画」、「⑨建築・都市防災計画」、「⑩芸術学・芸術批評 A」、「⑪芸術学・芸術批評 B」、「⑫思想・文化論 A」、「⑬思想・文化論 B」の13の科目・分野が用意されている。この中から4つを選択して解答すること。私費外国人留学生特別入試受験者は、これに代えて別冊の「小論文」問題に解答することができる。
5. 解答用紙には、解答する問の番号を必ず記載すること。各科目ごとに1枚の解答用紙を使うこと。
6. 私費外国人留学生特別入試受験者は、上記の科目選択試験に代えて、別冊の「小論文」問題を選択することができる。
7. 受験番号を各解答用紙および問題冊子の表紙の該当欄に必ず記入すること。
8. この冊子には1～14頁の問題がある。落丁、乱丁あるいは不鮮明な印刷がある場合は申し出て、改めて冊子を受け取ること。
9. 下書きにはこの冊子の余白を使用すること。
10. 問題用紙および解答用紙は持ち帰ってはいけない。
11. 退出は試験開始後70分まで認めない。

2024年4月入学／2023年10月入学
横浜国立大学大学院都市イノベーション学府 入学試験問題

建築都市文化専攻 建築都市デザインコース (Y-GSA)

試験科目 学科試験

[分野名： ①建築史・建築芸術]

以下の建築物・建築用語・人物名等を簡潔に説明しなさい（各項目100字程度）。

1. 東大寺法華堂（正堂および礼堂）

2. 『匠明』

3. パンテオン（ローマ）

4. スキンチとペンデンティヴ

5. 新古典主義様式の建築の特徴

建築都市文化専攻 建築都市デザインコース (Y-GSA)

試験科目 学科試験

[分野名: ②建築計画]

次の(1)～(6)の問いに答えなさい。

ただし、[]内は語句または数値、()内は人名、< >内はいずれか一つを選択し、より解答すること。

(1)施設利用の変動を知ることは規模計画にとって重要である。例えば、一般に美術館では<a: 季節変動、週変動>による影響が大きく、動物園では<b: 季節変動、週変動>による影響が大きいことが知られている。いま、同程度の規模の2つのオフィスビルの朝のラッシュアワーにおける到着人数の時刻変動を調整図に示したところ違いがみられた。図の(A)～(F)のそれぞれが示すものとして最も適当な組み合わせは<c: (A)が自社ビルで、(F)が貸しビル、(A)が貸しビルで、(F)が自社ビル>である。

著作権法等の配慮により
割愛します

図1 到着人数の時刻変動
(出典:「建築計画教科書」彰国社)

(2)火災災害は非自然災害(人災)であり、身近な災害として避難計画への配慮が重要である。具体的には、二方向避難路における<d: 重複区間の、2つの階段の>距離できるだけ短くすることや、階段の有効幅よりも階段室扉の有効開口幅の寸法を<e: 大きく、小さく>すること、あるいは、排煙口のある付室を設けるなどの安全区画の工夫が挙げられる。また、火災の進展過程には特徴がみられ、出火後に急激な温度上昇と一酸化炭素濃度上昇を伴う<f>とよばれる現象が起きるまでに適切に避難を完了できることが避難計画の目標となる。

(3)私たちの身の回りの建築寸法の基準は、人間の身体寸法や動作寸法から導き出されたものも多い。たとえば、建築基準法ではシロコニーの手すり高さは幼児の転落防止を考慮し、<g>mm以上と定められている。また、階段の踏面をT、蹴上をRとしたときに、<h: T+R, 2T+R, T+2R>が550mm以上650mm以下となるように「長寿社会対応住宅設計指針」(平成13年に高齢者の居住の安定の確保に関する基本的な方針)に継承)で定められている。この<h>は人間が歩くときの<i>に相当する寸法でもあり、大きすぎても小さすぎても歩きにくい階段となる。

(4)コミュニティの単位空間の計画は、20世紀の大きな関心事であった。アメリカの都市計画研究者(<j>)は、1929年出版の著書において<k>とよばれるコミュニティ単位の提案を行った。同じ頃、クラレンス・クラインやヘンリー・ライトらの建築家によってニュージャージー州に歩車分離の設計手法を用いた住宅地が建設された。こうした歩車分離の計画を、住宅地の地名をとって<l>システムと呼ばれる。これらの考え方は日本にも影響を与え、計画人口15万人の日本最初の大规模ニュータウンである<m>ニュータウンをはじめ、戦後の大规模ニュータウン開発に大きな影響を与えた。

(5)「玄関」という格式的なものを連想しやすい。公家や武士の住宅においては、室町時代に主殿の道路側側面に車寄せが置かれ、将軍や家臣を接客する場としての意味が生まれた。その後、江戸時代には独立した屋根と、床から一段低い板敷きの場である<n>を備えた玄関構式が登場した。しかし、一方で、農家住宅や下流武士の住まいにおいては自由な形式の玄関が生まれた。農家住宅や下流武士の住まいでは<o>と呼ばれる小区画の土間が置かれることがあるが、格式的玄関のような約束事はみられない。土間もともと実用的な出入口を兼ねていた為と考えられる。

(6)先進国を中心とした公共主導による住宅供給は、第一次世界大戦後におこったモダニズム運動の影響も受けてヨーロッパを中心に広く展開した。一方で、途上国では<p>と呼ばれる都市部貧困層の過密居住地区の問題に直面しており、先進国のようなハイコストで大量供給型の住宅供給ではなく、低コストでコミュニティ開発に資する住宅供給の方法が模索された。<q>方式はそうした方法の一つであり、行政は住民に対して土地とコアハウスと最低限のサービス(水道等)のみ用意し、その他のサービスは住民自身が用意するセルフヘルプ型のハウジング手法である。

著作権法等の配慮により
割愛します

(7)住戸数、住戸面積、階数が同じ2つの集合住宅(図2)があるとき、防犯環境設計の観点からどちらが有利か理由と併せて解説しなさい。なお、Aは中廊下型、Bは階段室型の集合住宅である(図中の矢印はアクセスの向き)。

図2 集合住宅A(左)、B(右)
(出典:「まもりやすい住空間」鹿島出版会)

2024年4月入学／2023年10月入学
横浜国立大学大学院都市イノベーション学府 入学試験問題

建築都市文化専攻 建築都市デザインコース (Y-GSA)

試験科目 学科試験

[分野名： ③都市計画]

問 都市計画・都市デザインに関連する以下の用語・名称・事象等について、あなたの知るところを説明しなさい。1)・2) については、それぞれ3・5行程度、3)・4) については、対となる用語の共通点と相違点がわかるように、それぞれ4・6行程度で記しなさい。

1) エベネザー・ハワードの「田園都市」

2) TOD

3) 道路斜線制限と隣地斜線制限

4) 用途地域と特別用途地区

2024年4月入学／2023年10月入学
横浜国立大学大学院都市イノベーション学府 入学試験問題

建築都市文化専攻 建築都市デザインコース (Y-GSA)

試験科目 学科試験

[分野名： ④都市環境工学]

1. 次のことがらについて簡潔かつ分かりやすく説明しなさい。
 - (1) 調整池 (調節池)
 - (2) 建物間エネルギー融通
 - (3) 温度差熱エネルギー
 - (4) 成績係数 (C.O.P.)
 - (5) 平均放射温度 (MRT)

2. 都市ヒートアイランド現象について、その発生要因を全て挙げて説明しなさい。

建築都市文化専攻 建築都市デザインコース (Y-GSA)

試験科目 学科試験

[分野名: ⑤建築環境工学]

[1] 以下の空欄に当てはまる語句をA～Dから選べ。

① 晴天時の横浜（北緯35度）において、南側・東西側の鉛直壁面および水平面に入射する日射量の日積算値を比べると、夏至では（イ）で最も大きく、（ロ）で最も小さい。また、冬至では（ハ）で最も大きい。

- A. イ 南壁面, ロ 東西壁面, ハ 水平面
- B. イ 南壁面, ロ 水平面, ハ 南壁面
- C. イ 水平面, ロ 南壁面, ハ 東西壁面
- D. イ 水平面, ロ 南壁面, ハ 南壁面

② 臭気や汚染物質の発生源が存在する室では、隣接室に空気が流出しないように気圧を（イ）保つために第（ロ）機械換気方式が採用される。一方、クリーンルームなどの高い清浄度が求められる室では第（ハ）機械換気方式が採用される。

- A. イ 低く, ロ 三種, ハ 二種
- B. イ 高く, ロ 三種, ハ 二種
- C. イ 低く, ロ 二種, ハ 三種
- D. イ 高く, ロ 二種, ハ 三種

[2] 以下の空欄に当てはまる記述として最も不適当なものをA～Dから選べ。

① コインシデンス効果は、（ ）である。

- A. 単層壁に垂直に音波が入射する際には生じない現象
- B. コインシデンス限界周波数において効果が最大となるが、材料の厚さが大きいほどその限界周波数は高くなるもの
- C. 質量則に従う単相壁の基本的な遮音性能とは異なる物理現象
- D. 単層壁の遮音特性で見られる現象であるが、二重壁においても認められるもの

② 標準比視感度は、（ ）。


- A. 光束の算出に用いられるが、その際、対象となる波長域は380～780 nmである
- B. 明所視のものが用いられ、波長555 nmで最大値となる
- C. 暗所視の比視感度と比べ、短波長側に最大値を持つ
- D. 単位時間に伝播する放射エネルギーである放射束（単位：W）から光束を算出する際に重みづけに用いられるものである

（次頁へ続く）

[3] 以下の問いに答えよ。①と②は 100 字程度で記述し、③については計算過程を記すこと。
 ① 温熱 6 要素を全て列挙せよ。更に、6 要素全てを考慮した温熱快適性指標を 1 つ挙げて概説せよ。なお、指標の単位を示すこと。

② 冬型結露と夏型結露について概説せよ。更に、結露対策として有効な手段を夏型・冬型それぞれについて 1 つ以上挙げよ。対策手段は建築・機械設備・住まい方のいずれでもよいが、除湿機を挙げる場合は除湿方式の名称と動作原理を記述すること。

③ 下図に示すように床上 3 m の高さの位置に光度 2000 cd の点光源がある。床面の点 B における水平面照度は、点光源の直下に位置する点 A の水平面照度に対して何倍となるか答えよ。ただし、この点光源の配光特性は一樣であり、水平面照度は壁面等の反射の影響は受けないものとする。

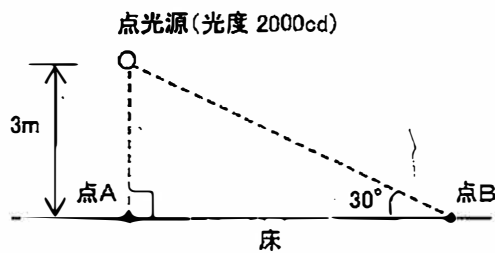

2024年4月入学／2023年10月入学
横浜国立大学大学院都市イノベーション学府 入学試験問題

建築都市文化専攻 建築都市デザインコース (Y-GSA)

試験科目 学科試験

[分野名： ⑥建築材料構法]

1から3の全ての問題を解答すること。

1 次の(1)～(6)の建築用語を、文章で簡潔に説明せよ。

- | | | |
|----------|------------|-------------|
| (1) 壁式構造 | (2) モルタル | (3) ワーカビリティ |
| (4) 形鋼 | (5) グラスウール | (6) 座屈 |

2 次の(1)～(4)の「」内の建築用語について、図で説明せよ。さらに、それぞれの役割や特徴について、文章で簡潔に説明せよ。

- | | |
|-------------------------|--------------------|
| (1) 鉄骨造の柱脚における「ベースプレート」 | (2) 組積造の「破れ目地」 |
| (3) 木造の壁における「散りじゃくり」 | (4) 階段における「ノンスリップ」 |

3 次の(1)～(6)の簡に答えよ。

- (1) 図1は木造住宅の和小屋を示している。図中のA～Gの部材の名称を答えよ。
- (2) 図2はプレストレストコンクリートにおける緊張材の端部に用いる器具の例であるが、この器具の名称を答えよ。
- (3) プレストレストコンクリートにおいて、図2の器具を用いる工法を答えよ。
- (4) 図3は金属板葺を説明しているが、Hが示す板を折り曲げて継ぐ方法の名称を答えよ。
- (5) 図3のHについて、施工で注意すべき点と、その理由を説明せよ。

著作権法等の配慮により割愛します

図1

図3


図の出典：内田祥哉編著、『建築構法』第五版、市ヶ谷出版社、2007年

建築都市文化専攻 建築都市デザインコース (Y-GSA)



試験科目 学科試験

[分野名： ⑦建築構造力学]

問1 下図に示す梁について、支点反力、せん断力図、曲げモーメント図をそれぞれ示せ。

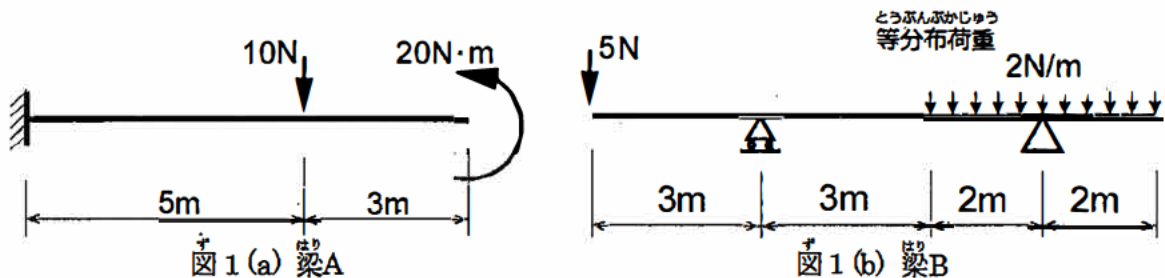

問2 図2に示すトラス架構の各部材の軸力を求めて図示せよ。

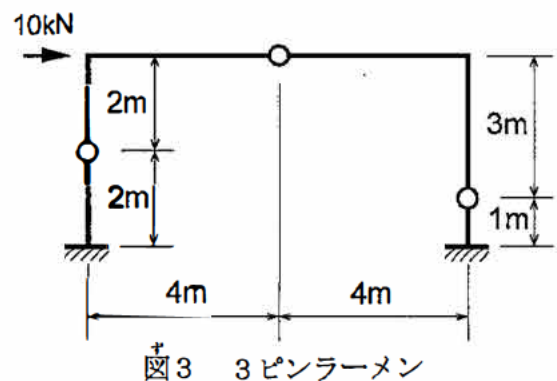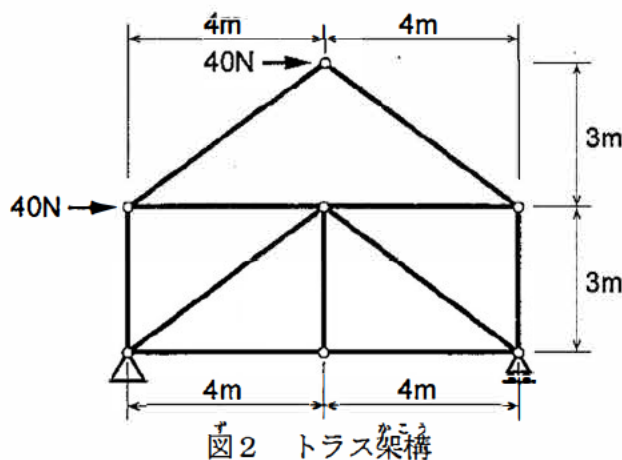

建築都市文化専攻 建築都市デザインコース (Y-GSA)

試験科目 学科試験

[分野名： ⑧建築構造計画]

- 問1 図1および図2の構造物は、いずれもヤング係数 $E=5\text{kN/mm}^2$ の弾性部材で構成されている。
 図3は部材断面の形状を示しており、破線矢印は材軸直交方向（図1および図2中の y 方向）である。
- (1) 図1について軸力図を示せ。
 - (2) 図1の部材断面に作用する垂直応力度の最大値と方向（引張・圧縮の別）を示せ。
 - (3) 図1のB点における鉛直変位と方向（上向き・下向きの別）を示せ。
 - (4) 図2について、部材DFには引張力 20kN が作用している。このときの軸力図、せん断力図、曲げモーメント図を示せ。
 - (5) (4)について、部材DEの断面に作用する垂直応力度の最大値と方向（引張・圧縮の別）を示せ。

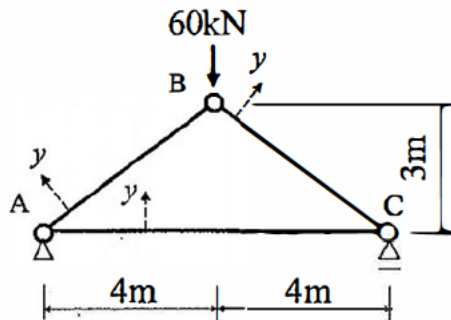


図1



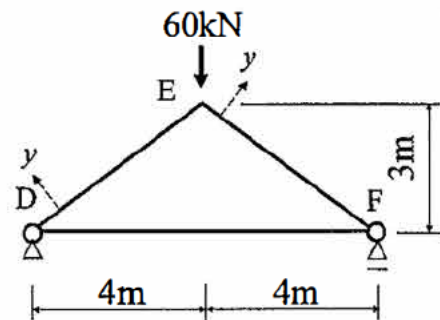


図2

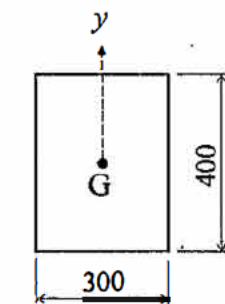

AB, BC, DE, EF

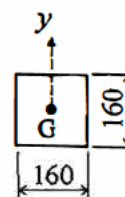

AC

G : 図心

図3 部材の断面形状 (単位: mm)

2024年4月入学／2023年10月入学
横浜国立大学大学院都市イノベーション学府 入学試験問題

建築都市文化専攻 建築都市デザインコース (Y-GSA)

試験科目 学科試験

[分野名： ⑨建築・都市防災計画]

1. 次の用語を、それぞれ50～100字程度で説明しなさい。

(1) 防火区画

(2) 地区防災計画

(3) 浸水被害防止区域

(4) グリーンインフラストラクチャー

2. リスクマネジメントにおけるリスク対策に「①回避」「②軽減」「③受容」「④転嫁」があるとされる。地震災害リスクを対象に、①～④の具体例をそれぞれ示しなさい。

2024年4月入学／2023年10月入学
横浜国立大学大学院都市イノベーション学府 入学試験問題

建築都市文化専攻 建築都市デザインコース (Y-GSA)

試験科目 学科試験

[分野名： ⑩芸術学・芸術批評A]

以下の文章は、現代における宗教（信仰）と文化の関係性について、哲学者スラヴォイ・ジジェクが論じたものである。文章を読み、以下の問に答えなさい。

著作権法等の配慮により割愛します

『ラカンはこう読め！』鈴木晶

訳、紀伊國屋書店、2008年、59～60頁)

問 ジジェクが示す「文化」の定義について、あなた自身の見解（賛成でも反対でもかまわない）を自身の専攻領域とつなげて述べなさい。その際、（本文では触れられていないが）芸術と「文化」の関係性（芸術は文化の一部なのか？、外なのか？、etc.）についても論じなさい。

2024年4月入学／2023年10月入学
横浜国立大学大学院都市イノベーション学府 入学試験問題

建築都市文化専攻 建築都市デザインコース (Y-GSA)

試験科目 学科試験

[分野名： ⑪芸術学・芸術批評B]

以下の文章を参考に、作品が捉えた表情について自分で具体例を挙げながら論じなさい。
(作品の分野は絵画に限定しません。また、表情は人を含む生きものの表情に限定しません。)

著作権法等の配慮により割愛します

(河本英夫『ダ・ヴィンチ・システム 来たるべき自然知能のメチエ』、
学芸みらい社、2022年、198-199頁。[文中の「…」は引用者による中略を示
す。])

2024年4月入学／2023年10月入学
横浜国立大学大学院都市イノベーション学府 入学試験問題

建築都市文化専攻 建築都市デザインコース (Y-GSA)

試験科目 学科試験

[分野名： ⑫思想・文化論A]

以下の文章を読み、問いに答えなさい。

著作権法等の配慮により割愛します

ジョナサン・クレーリー『24/7 眠らない社会』岡田温司監訳/石谷治寛訳,
NTT 出版, 2015, p. 44-45.

問1：著者の言う「きわめてまぶしい光や一面雪景色^{ホワイトアウト}」状態は何を指しているか、自分の言葉で説明しなさい。

問2：著者の主張とは賛成か反対か、具体的な事例を用いながら論じなさい。

2024年4月入学／2023年10月入学
横浜国立大学大学院都市イノベーション学府 入学試験問題

建築都市文化専攻 建築都市デザインコース (Y-GSA)

試験科目 学科試験

[分野名： ⑬思想・文化論B]

以下は、1980年代に「環境音楽」を日本で初めて商業的にリリースした音楽家、吉村弘が、1990年刊行の自著の序文に書いた文章である。

これを読み、以下の問いに答えよ。

著作権法等の配慮により割愛します

(吉村弘『都市

の音』(春秋社、1990年)より：下線は引用者)

ちなみに、ニューヨークのタイムズ・スクウェアの歩道に電子音を設置したマックス・ニューハウスによるサウンド・インスタレーション作品《タイムズ・スクウェア》(1977-1992、2002-)や、マリー・シェーフアーの「サウンドスケープ」の思想が日本で知られるようになったのは、1980年代前半である。

問い1：下線(1)について。

「都市と環境と音楽(あるいは音)というつながりが“文化の現在”を照らしだすもっとも現代的なテーマである」のはなぜか。想定できる回答を述べよ。

問い2：下線(2)について。「都市の多様な表情」とは例えばどのようなものか。具体的な事例を挙げて説明せよ。

板書内容 (科目名・問題番号・問題訂正、補足説明事項)

科目名 : 学科試験 ② 建築計画

問題番号 : _____

-----以下内容-----

本文 1行目

誤: 次の(1)~(6)の問いに答えなさい。

正: 次の(1)~(7)の問いに答えなさい。

板書内容 (科目名・問題番号・問題訂正、補足説明事項)

科目名 : 学科試験Ⅰ・⑥ 建築材料・構法

問題番号 : 3.

-----以下内容-----

設 : 3. 次の(1)~(6)の問に答えよ

正 : 3. 次の(1)~(5)の問に答えよ。

(解)

2024年4月入学／2023年10月入学

横浜国立大学大学院都市イノベーション学府 入学試験問題解答用紙表紙

建築都市文化専攻

建築都市デザインコース (Y-GSA)

試験科目 学科試験

博士課程	受験番号
前期	

注 意 事 項

1. 解答用紙の分野名欄について、選択解答する分野を必ず丸で囲むこと。
2. 各分野につき1枚の解答用紙を使うこと。裏面も使用する場合はその旨を明記すること。
3. 解答用紙表紙およびそれぞれの解答用紙に受験番号を記入すること。

(解)

2024年4月入学／2023年10月入学

横浜国立大学大学院都市イノベーション学府 入学試験問題解答用紙

建築都市文化専攻 建築都市デザインコース (Y-GSA)

試験科目 学科試験

博士課程	受験番号
前期	

[分野名：①建築史・建築芸術 ②建築計画 ③都市計画 ④都市環境工学
⑤建築環境工学 ⑥建築材料構法 ⑦建築構造力学 ⑧建築構造計画
⑨建築・都市防災計画 ⑩芸術学・芸術批評A ⑪芸術学・芸術批評B
⑫思想・文化論A ⑬思想・文化論B]

(解)

2024年4月入学／2023年10月入学

横浜国立大学大学院都市イノベーション学府 入学試験問題解答用紙

建築都市文化専攻 建築都市デザインコース (Y-GSA)

試験科目 学科試験

博士課程

受験番号

前期

[分野名：①建築史・建築芸術 ②建築計画 ③都市計画 ④都市環境工学
⑤建築環境工学 ⑥建築材料構法 ⑦建築構造力学 ⑧建築構造計画
⑨建築・都市防災計画 ⑩芸術学・芸術批評A ⑪芸術学・芸術批評B
⑫思想・文化論A ⑬思想・文化論B]

(解)

2024年4月入学／2023年10月入学

横浜国立大学大学院都市イノベーション学府 入学試験問題解答用紙

建築都市文化専攻 建築都市デザインコース (Y-GSA)

試験科目 学科試験

博士課程

受験番号

前期

[分野名：①建築史・建築芸術 ②建築計画 ③都市計画 ④都市環境工学
⑤建築環境工学 ⑥建築材料構法 ⑦建築構造力学 ⑧建築構造計画
⑨建築・都市防災計画 ⑩芸術学・芸術批評A ⑪芸術学・芸術批評B
⑫思想・文化論A ⑬思想・文化論B]

(解)

2024年4月入学／2023年10月入学

横浜国立大学大学院都市イノベーション学府 入学試験問題解答用紙

建築都市文化専攻 建築都市デザインコース (Y-G S A)

試験科目 学科試験

博士課程	受験番号
前期	

[分野名：①建築史・建築芸術 ②建築計画 ③都市計画 ④都市環境工学
⑤建築環境工学 ⑥建築材料構法 ⑦建築構造力学 ⑧建築構造計画
⑨建築・都市防災計画 ⑩芸術学・芸術批評A ⑪芸術学・芸術批評B
⑫思想・文化論A ⑬思想・文化論B]

(問)

2024年4月入学／2023年10月入学
横浜国立大学大学院都市イノベーション学府 入学試験問題表紙

建築都市文化専攻

Course: Y-GSA

Examination: <essay>

博士課程	Student code
前期	

Notice

1. *This essay examination is only for international students who are applying to Y-GSA.*
2. *International students can select this essay test instead of the four subjects on the academic exam test.*
3. *Don't open this booklet until the start of the examination.*
4. *The exam question is on two pages of this booklet. If you find any missing pages, incorrect information, or unclear prints, you are able to receive a new booklet.*
5. *You have to use black pencil.*
6. *Make sure that you provide your student number and fill out the requested information in the appointed space on the cover of this booklet.*
7. ***Do not take the answer sheet or the question sheet with you after the examination.***
8. *You cannot leave until 70 minutes after the start of the examination.*

(問)

2024年4月入学／2023年10月入学
横浜国立大学大学院都市イノベーション学府 入学試験問題

建築都市文化専攻

Course: Y-GSA

Examination1: <essay>

博士課程	Student code
前期	

Please answer the following questions about the below extract 'Local Community Area Model' taken from Riken Yamamoto's essay 'The Institutionalization of Architectural Spaces'.

Local Community Area Model

著作権法等の配慮により割愛します

著作権法等の配慮により割愛します

Question 1

After reading Riken Yamamoto's essay titled 'Local Community Area Model' which addresses the post-war Japanese housing system of the "one house = one family" model, please describe your own thoughts regarding his proposed alternative system of the future of housing. How do you perceive the way of living outlined in this new system?

Question 2

What is the predominant housing problem that is currently affecting your home country? Describe the social context through which such a problem has arisen, and explain how architects are trying to respond to the situation.

Question 3

What is your personal motivation in studying at Y-GSA in Yokohama, Japan?

(解)

2024年4月入学／2023年10月入学

横浜国立大学大学院都市イノベーション学府 入学試験問題解答用紙表紙

建築都市文化専攻

Course: Y-GSA

Examination: <essay>

博士課程	Student code
前期	

Notice

1. *This essay examination is only for international students who are applying to Y-GSA.*
2. *International students can select this essay test instead of the four subjects from academic exam tests.*
3. *You can use the backside of the answer sheet, if you need.*

(解)

2024年4月入学／2023年10月入学
横浜国立大学大学院都市イノベーション学府 入学試験問題

建築都市文化専攻

Course: Y-GSA

Examination: <essay>

博士課程	Student code
前期	

[Answer to Question 1]

(解)

2024年4月入学／2023年10月入学
横浜国立大学大学院都市イノベーション学府 入学試験問題

建築都市文化専攻

Course: Y-GSA

Examination: <essay>

博士課程	Student code
前期	

[Answer to Question 2]

(解)

2024年4月入学／2023年10月入学
横浜国立大学大学院都市イノベーション学府 入学試験問題

建築都市文化専攻

Course: Y-GSA

Examination: <essay>

博士課程	Student code
前期	

[Answer to Question 3]

2024年4月入学／2023年10月入学

横浜国立大学大学院都市イノベーション学府 入学試験問題表紙

建築都市文化専攻

建築都市デザインコース (Y-GSA)

試験科目 即日設計

博士課程	受験番号
前期	

注 意 事 項

試験時間：12時30分～17時30分

1. 試験開始の合図があるまでこの冊子を開かないこと。

Don't open this booklet until the start of the examination.

2. この冊子には3頁の問題がある。落丁、乱丁あるいは不鮮明な印刷がある場合は申し出て、改めて冊子を受け取ること。

The exam question is on three pages of this booklet. If you find any missing pages, incorrect information, or unclear prints, you are able to receive a new booklet.

3. 解答にはA1ケント紙1枚を用いること。エスキスには配布されたトレーシングペーパーを用いること。

Please use one sheet of A1 Kent paper for your submission. You can use the distributed tracing paper for preliminary sketches.

4. 受験番号を各解答用紙および問題冊子の表紙の該当欄に必ず記入すること。

Make sure that you provide your student number and fill out the requested information in the appointed space on the cover of this booklet.

5. 問題用紙および解答用紙は持ち帰ってはいけない。

Do not take the answer sheet or the question sheet with you after the examination.

6. 退出は試験開始後40分まで認めない。

You cannot leave until 40 minutes after the start of the examination.

2024年4月入学／2023年10月入学
横浜国立大学大学院都市イノベーション学府 入学試験問題

建築都市文化専攻

建築都市デザインコース (Y-GSA)

試験科目 即日設計

まちのプライマリ・ケアの場を設計する

■地方都市におけるプライマリ・ケアの場を設計してください。

プライマリ・ケアとは、かかりつけ医が、予防・治療・リハビリまで総合的にケアしていく地域医療の新しい考え方です。興味深いのは、ちょっとした日常的な困りごとでも相談できたりする点です。つまり、福祉や介護の役割も包含しています。その結果、世代を超えた住民の交流が起きることも期待されています。

Please design a place for a new primary care facility in a regional city.

Primary Care is a new way of thinking about community health in which primary care physicians provide comprehensive care from prevention, to treatment, to rehabilitation. An interesting side to this treatment is that you can consult with physicians about any minor daily problem. In other words, Primary Care is a comprehensive system that also includes the roles of welfare and nursing care. As a result, it is hoped that interactions between residents of the city will occur.

■敷地は道路に対して向かい合って2つの敷地に分かれています。ここにプライマリ・ケアに必要な診療所、リハビリのための部屋、薬局、医師の家族の住居を設計してください。また、地域の世代間の交流が起きるようなプログラムを考えて機能を付加してください。各機能の規模の設定は、自由としますが、地域医療が成立するように考えてください。地域社会を変えていくような魅力的な提案を期待します。

The site is divided into two sides facing the road. Please design a clinic for Primary Care facilities, rehabilitation rooms, a pharmacy, and residences for doctors and their families. Also please consider an additional program related to the regional area and add functions that will encourage interaction between different generations. You are free to set the scale of each function, but please focus clearly on establishing a regional medical care. We expect attractive proposals that will change the local community in a positive way.

<設計要望／留意点>

<Design Requests / Notes>

- ・2つの敷地は、一体的に運営される

The two sites will be managed together as one operation.

- ・診療所では総合診療(内科・小児科・整形外科の3名の医師)を行う

The clinic provides general medical care (1 doctor for each discipline of internal medicine, pediatrics, and orthopedics)

- ・医師1名とその家族は敷地内に住む(家族構成は、夫:医師、妻:薬剤師、子供:小学生2人)

One doctor and his family live on the premises (family composition: husband= doctor, wife= pharmacist, children= two elementary school students).

- ・地域の交流やまちづくりに関わるプログラムを提案すること

Propose additional programs related to community exchange and community development.

- ・処方箋薬局(薬局は店舗扱いとなる)をつくること

Design a prescription pharmacy (pharmacies are to be treated as stores)

- ・街並みの形成やまちづくりに繋がるようなプロジェクトにすること

Make a project that becomes a positive addition to the townscape, that will lead to further community development.

・素材、構法、構造、環境などについて考え方を示すこと

Please show ideas about materiality, construction method, structure, environmental consideration, etc.

<敷地情報>

■敷地1

敷地面積: 約 540 m²

用途制限: 第一種低層住居地域。診療所は可能だが、店舗は不可。

建蔽率: 50%

容積率: 100%

高さ制限: 10m

■敷地2

敷地面積: 約 300 m²

用途地域: 住居地域。小規模な店舗は可能。

建蔽率: 60%

容積率: 200%

高さ制限: 10m

<Site Information>

■ Site 1

Site Area: about 540 m²

Use Restrictions: A low-rise residential area. Clinics are allowed, but shops are not.

Building Coverage Ratio: 50%

Floor Area Ratio: 100%

Height Limit: 10m

■Site2

Site Area: 約 300 m²

Use Restrictions: A residential area. Small Shops are allowed.

Building Coverage Ratio: 60%

Floor Area Ratio: 200%

Height Limit: 10m

■図面やスケッチ、文章などによって、提案内容をわかりやすく丁寧に描いてください。所定用紙全体をフルに使って、グラフィックデザインとしての美しさも心がけながら、プレゼンテーション図面を作ってください。設計は建物だけでなく、室内や家具、庭、植樹等ランドスケープも計画し、提案してください。

Please draw a proposal in an easy-to-understand manner, with drawings, sketches, and sentences. Make presentation drawings while fully using the specified paper, and keeping in mind the beauty of the overall graphic design. Please design and propose not only buildings, but also landscapes, interiors, furniture, gardens, tree plantings, etc.

■作品コンセプトをわかりやすく示す作品タイトルをつけてください。

Please give a title to the project that clearly reflects the concept.

■必要図面は以下:

The necessary drawings are as follows.

配置図(縮尺自由)

各階平面図(縮尺自由)

断面図 (縮尺自由)

立面図(縮尺自由)

矩計図(縮尺自由)

完成予想図(スケッチ、透視図等)

構造・環境計画の基本的な考え方を示すダイアグラム、設計主旨、面積表など。

またこれらに加えて、説明に必要な図や文がもしあれば、自由に盛り込んでください。

Site plan (at any scale)

floor plans, for each floor level (at any scale)

section (at any scale)


elevation (at any scale)



detailed section (at any scale)

perspective drawing (sketch, perspective etc.)


diagrams which show the basic idea of the structure and environmental planning, the concept text of design, area chart etc.

In addition, please feel free to include any subsequent text and images necessary for the explanation.

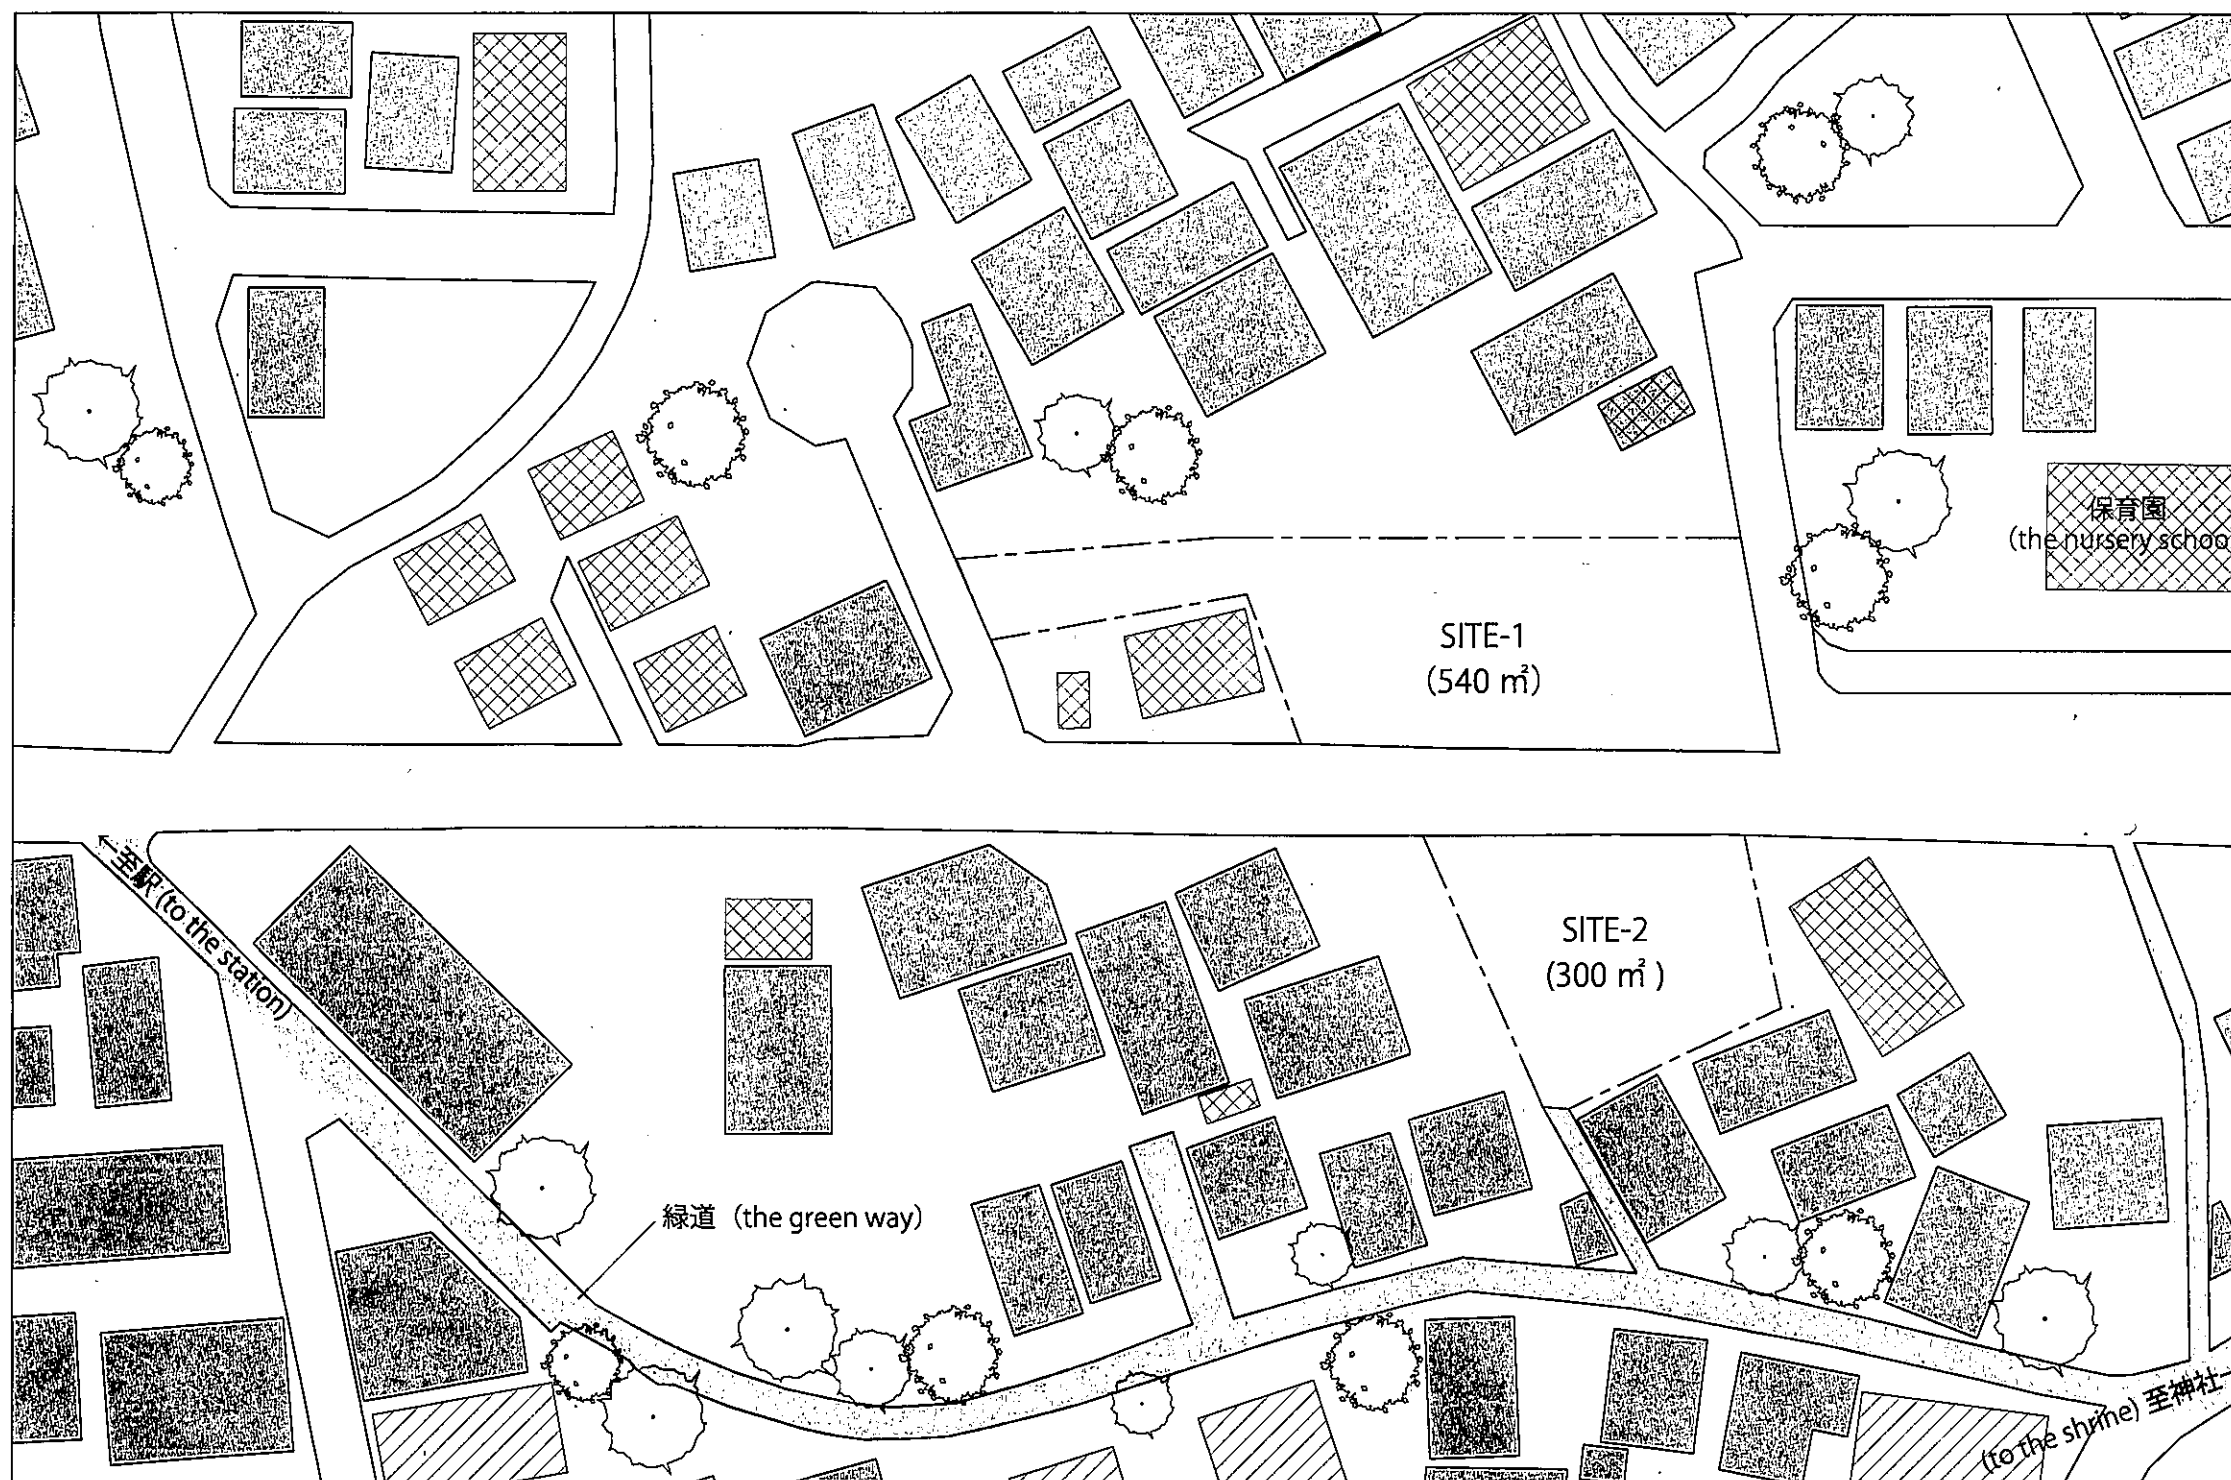

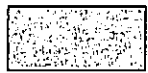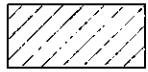-  1 階建て
(one-story building)
-  2 階建て
(two-story building)
-  3 階建て
(three-story building)

S=1/500(A3)

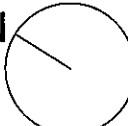N 

(問)

2023年4月入学

横浜国立大学大学院都市イノベーション学府 入学試験問題表紙

建築都市文化専攻

建築都市デザインコース (Y-GSA)

試験科目 学科試験

博士課程	受験番号
前期	

注意事項

- 試験開始の合図があるまでこの冊子を開かないこと。
- 解答には黒鉛筆を使用すること。
- 解答は、必ず解答用紙に記入すること。
- 問題は、「①建築史・建築芸術」、「②建築計画」、「③都市計画」、「④都市環境工学」、「⑤建築環境工学」、「⑥建築材料構法」、「⑦建築構造力学」、「⑧建築構造計画」、「⑨建築・都市防災計画」、「⑩芸術学・芸術批評A」、「⑪芸術学・芸術批評B」、「⑫思想・文化論A」、「⑬思想・文化論B」の13の科目・分野が用意されている。この中から4つを選択して解答すること。私費外国人留学生特別入試受験者は、これに代えて別冊の「小論文」問題に解答することができる。
- 解答用紙には、解答する問の番号を必ず記載すること。各科目ごとに1枚の解答用紙を使うこと。
- 私費外国人留学生特別入試受験者は、上記の科目選択試験に代えて、別冊の「小論文」問題を選択することができる。
- 受験番号を各解答用紙および問題冊子の表紙の該当欄に必ず記入すること。
- この冊子には1～13頁の問題がある。落丁、乱丁あるいは不鮮明な印刷がある場合は申し出て、改めて冊子を受け取ること。
- 下書きにはこの冊子の余白を使用すること。
- 問題用紙および解答用紙は持ち帰ってはいけない。
- 退出は試験開始後70分まで認めない。

2023年4月入学

横浜国立大学大学院都市イノベーション学府 入学試験問題

建築都市文化専攻 建築都市デザインコース (Y-GSA)

試験科目 学科試験

[分野名： ①建築史・建築芸術]

以下の建築物・建築用語・人物名等を簡潔に説明しなさい (各項目100字程度)。

1. 当麻寺曼荼羅堂 (本堂)
2. 慈照寺東求堂
3. 擬洋風建築
4. ハギア・ソフィア (イスタンブル)
5. シュレーダー邸

建築都市文化専攻 建築都市デザインコース (Y-GSA)

試験科目 学科試験

[分野名: ②建築計画]

次の文章中の a~n に、適当な語句を入れなさい。

ただし () 内は語句、[] 内は人名、< > 内はいずれかを選択、により回答すること。

(1) 現存する最古の建築体系書は、紀元前1世紀ごろの古代ローマの建築家[a]による『建築十書』である。第一書には、建築家の素養として用・強・美の3つを理解していることが挙げられ、これらの調和を兼ね備えていることが建築の価値にも繋がるが示されている。わが国でも、建築技術の伝統を伝えてきた書物として、代々の大工世襲で受け継がれてきた技術書である(b)があり、1608年につくられた匠明はもともと完備した(b)として知られる。

(2) 人間どうしの距離は、知人どうしか他人どうしか、あるいは会話、挨拶をするなどお互いの人間関係やコミュニケーションなどの目的により調節される。[c]は『かくれた次元』("The Hidden Dimension")の中で、人間はコミュニケーションの種類に応じて、人間どうしの距離を(d)・個体・社会・公衆の4段階に分け、調節していることを示した。また、距離だけではとらえきれない人間集合と空間との対応のあらわれとしてお互いの体の向け方がある。< e : ソシオペタル ・ ソシオフーガル > は、複数の人間が集まったときに、異なる方向に身体を向けて他人どうしでいようとするような位置関係をいう。

(3) 2006年の介護保険制度改正では、予防介護に重点が置かれ、新たに地域密着型サービスが創設された。なかでも(f)は、「(g)」を中心に「訪問」と「宿泊」を組み合わせたサービスとして< h : 軽度 ・ 中重度 > の要介護期にも在宅生活が継続できることを目指したものである。このように、改正によって介護が必要になっても在宅生活が継続できることや予防介護を中心とした考えへの転換が図られた。たとえば、高齢者や身体障害者の利用に配慮した安全な住宅の計画において、階段に手すりを設けるに当たり、両側に手すりを設ける余裕がない場合には、< i : 昇る ・ 降りる > 時の利き手側に手すりを設けるべきである。

(4) 屋根形状・勾配・構法・材料などは地域性を反映する要素である。たとえば(j)屋根は草葺きの原型である。これは四方に屋根を葺きおろす構法とも関係が深い。また、(k)屋根は板葺きの原型である。兜屋根は(j)屋根などの妻側を切り上げた形状であり、二階の換気・採光を計る必要のある(l)農家に見られる。人の往来のある街道に近い農村など、貨幣経済が浸透した地方でよくみられる屋根形状である。

(5) アメリカの建築家[m]は、人工的な都市がツリー構造を成しているのに対して自然発生的都市は(n)構造を成していることを発見し、『都市はツリーではない』("A CITY IS NOT A TREE")においてゾーニングによる計画都市の限界を指摘した。

(6) 右図の建築について以下の設問に答えなさい。

(②は各100字程度とし、適宜補足図を用いること)

① 設計者が誰か答えなさい。

② 環境配慮上の特徴を2つ以上述べなさい。

著作権法等の配慮により割愛します

図

2023年4月入学

横浜国立大学大学院都市イノベーション学府 入学試験問題

建築都市文化専攻 建築都市デザインコース (Y-GSA)

試験科目 学科試験

〔分野名： ③都市計画 〕

問 都市計画・都市デザインに関連する以下の用語・名称・事象等について、あなたの知っているところを説明しなさい。1)・2) については、それぞれ3-5行程度、3)・4) については、対となる用語の共通点と相違点がわかるように、それぞれ4-6行程度で記しなさい。

1) ジェイン・ジェイコブス

2) B I D

3) 地区計画 と 建築協定

4) D I D と 市街化区域

2023年4月入学

横浜国立大学大学院都市イノベーション学府 入学試験問題

建築都市文化専攻 建築都市デザインコース (Y-GSA)

試験科目 学科試験

[分野名: ④都市環境工学]

1. 次のことについて 100字程度で簡潔かつ分かりやすく説明しなさい。
- (1) 広域循環中水道システム
 - (2) 雨水流出係数
 - (3) ヒートアイランド現象
 - (4) WBGT (Wet Bulb Globe Temperature)
 - (5) 未利用エネルギー
2. 講義室の冷房機器の選定について考える。
- (1) 講義室の夏期ピーク冷房負荷原単位は $500 \text{ (kJ/m}^2 \text{ h)}$ である。講義室の床面積が $300 \text{ (m}^2\text{)}$ であるとき、夏期ピーク時の冷房負荷 (kJ/h) を求めなさい。
 - (2) 空冷ヒートポンプエアコンを設置する。この空冷ヒートポンプエアコンは、夏期ピーク時、外気温度が 32°C のとき成績係数 (COP) が 3.0 である。このとき、夏期ピーク時の空冷ヒートポンプエアコンで消費される電力量 (kJ/h) を求めなさい。
 - (3) 電力の受電端効率は 40% である。このとき、(2) で消費される電力量の 1 次エネルギー投入量 (kJ/h) を求めなさい。
 - (4) 夏期ピーク時に空冷ヒートポンプエアコンの室外機から排出される熱量 (kJ/h) を求めなさい。

建築都市文化専攻 建築都市デザインコース (Y-GSA)

試験科目 学科試験

[分野名: ⑤建築環境工学]

[1] 以下の空欄に当てはまる記述のうち①・②は最も不適当なものを、③・④は最も適当なものをA～Dから選べ。

- ① 直達日射量は ()。
- A. 全日射量から天空日射量を引いた値である。
 B. 太陽放射のうち短波長放射にあたるもので、天空日射量も波長域は同様である。
 C. 太陽高度や受照面の角度などの影響を受けるが、大気中の水蒸気や塵の影響は受けない。
 D. 地球の大気圏外に到達した日射量のうち、大気を直進し、平行光線として地表に到達した成分。
- ② 換気回数2回/hは ()。
- A. 1時間あたりに、ある室の容積の2倍の空気が入れ替わる回数を指す。
 B. 対象となる室に対して1時間あたり2回の窓開けをすることを指す。
 C. 建築基準法で備えるべき24時間換気システムの換気能力の約4倍の換気量をもたらす。
 D. 使用頻度の高いトイレの必要換気量の目安よりも少ない換気量をもたらす。
- ③ 水平な机上の受照面から1.0mの高さの位置にある点光源を3.0mの高さに移動したとき、受照面の照度は () 倍になる。
- A. 1/9 B. 1/3 C. 3 D. 6
- ④ 光束法によれば、設計時の所要照度750lxの床面積100m²のある室に対して、ランプ1灯当たりの光束が2000lm、照明率0.5、保守率0.75のとき、必要なランプ灯数は () である。
- A. 25灯 B. 50灯 C. 75灯 D. 100灯

[2] 以下の問いに答えよ。

- ① 熱環境に関わる以下の用語についてそれぞれ100字以内で概説せよ。単位がある指標の場合は単位も示すこと。
- A. 暖房デグリーデー B. ダイレクトヒートゲイン C. 日射取得係数
- ② 主に大学生のためのレクチャーやグループワークで使用される室の音響計画において、適切な残響時間が確保されるよう吸音材の設置を検討することになるが、この際にどのような吸音機構の吸音材を用いることが妥当か。理由を添えて300字以内で説明せよ。なお、説明にあたり必要な前提条件は自らで設定して構わない。

2023年4月入学

横浜国立大学大学院都市イノベーション学府 入学試験問題

建築都市文化専攻 建築都市デザインコース (Y-GSA)

試験科目 学科試験

[分野名： ⑥建築材料構法]

1 から 3 の全ての問題を解答すること。

1 次の (1) ～ (6) の建築用語を、文章で簡潔に説明せよ。

- | | | |
|------------|----------|--------------|
| (1) 積載荷重 | (2) クリープ | (3) 燃えしろ設計 |
| (4) 合わせガラス | (5) 粗骨材 | (6) エフロレッセンス |

2 次の (1) ～ (4) の建築用語について、図で説明せよ。さらに、それぞれの役割や特徴について、文章で簡潔に説明せよ。

- | | |
|-----------|----------|
| (1) かぶり厚さ | (2) スチフナ |
| (3) 長押 | (4) 蹴込み |

3 次の (1) ～ (6) の簡に答えよ。

- (1) 図1は鉄骨造の床を、図2は木造住宅の一階の床組を、図3は木製下地の天井を示している。図中のA～Fの部材の名称を答えよ。
- (2) 図1のAについて、この板を床材に用いる利点を説明せよ。
- (3) 図2のような構造的な仕組みを示す図を何と呼ぶか答えよ。
- (4) 図3のFは梁の間に架け渡されているが、天井の下地にFを用いる利点を説明せよ。
- (5) 床板で用いる「縁単板」と「フローリングボード」の違いを説明せよ。
- (6) 木造住宅における「煙簀」とはどのような作業か、説明せよ。

著作権法等の配慮により割愛します

[出典：内田祥哉編著、『建築構法』第5版、市ヶ谷出版社、2007年]

2023年4月入学



横浜国立大学大学院都市イノベーション学府 入学試験問題

建築都市文化専攻 建築都市デザインコース (Y-GSA)

試験科目 学科試験



[分野名: ⑦建築構造力学]

- 問1 下図に示す梁について、支点反力、せん断力図、および曲げモーメント図をそれぞれ示せ。

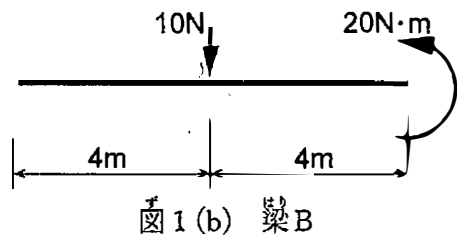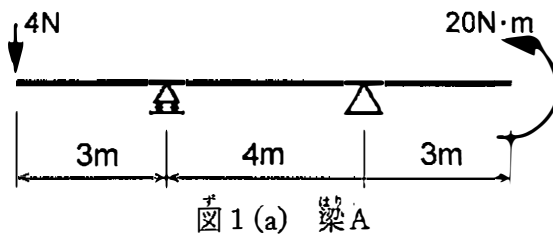

- 問2 図2に示すトラス架構の各部材の軸力を求めて図示せよ。

- 問3 図3に示す架構について、軸力図、せん断力図、および曲げモーメント図をそれぞれ示せ。

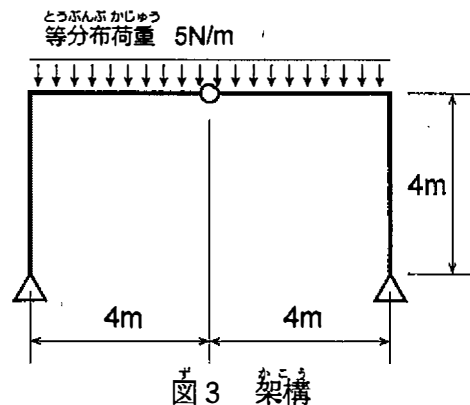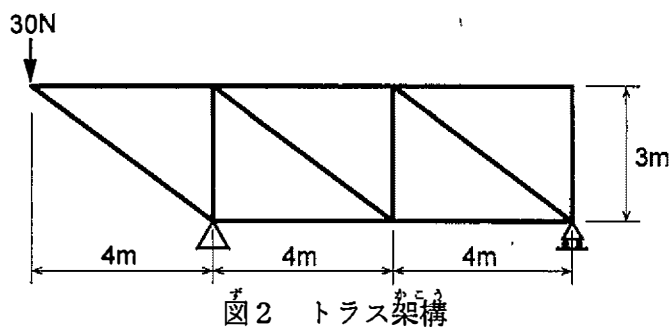

建築都市文化専攻 建築都市デザインコース (Y-GSA)

試験科目 学科試験

[分野名: ⑧建築構造計画]

簡1 下図のように単位長さ当たり w の等分布荷重を受ける梁について、以下の間に解答せよ。
支点における鉛直反力の符号は上向きを正とする。図中の数値 α 、 β の範囲は、各々 $0 < \alpha < 1$ 、 $0 < \beta < 1$ とする。

- (1) 図1について、A点及びB点における鉛直反力を求めよ。
- (2) 図1について、 $\alpha = 3/4$ のときの曲げモーメント図、せん断力図を示せ。
- (3) 図2のように、梁ACが梁DFに支持されており、B点はF点の直上に位置している。
A点において梁ACに作用する鉛直反力と、D点において梁DFに作用する鉛直反力が、
いずれも上向きになるための β の範囲を求めよ。
- (4) 図2におけるD点の鉛直反力が0になるとき、 β の値、曲げモーメント図、せん断力図
を示せ。曲げモーメント図、せん断力図を描くときは、梁ACと梁DFを分けて図示して
よい。

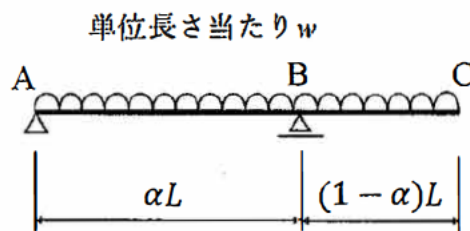


図1

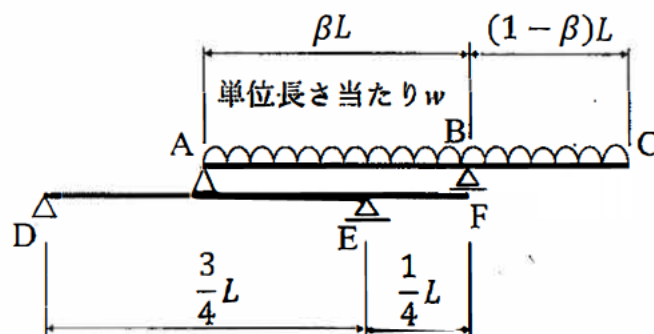


図2

2023年4月入学
横浜国立大学大学院都市イノベーション学府 入学試験問題

建築都市文化専攻 建築都市デザインコース (Y-GSA)

試験科目 学科試験

[分野名: ⑨建築・都市防災計画]

1. 次の用語を、それぞれ50～100字程度で説明しなさい。

(1) 気候変動適応策

(2) 災害レッドゾーン

(3) 不燃領域率

(4) 予備電源

2. 1923年9月に発生した関東大震災の特徴（被害の様相や復旧・復興の過程など）をふまえて、この災害が以降の建築・都市づくりに与えた影響（教訓）について記しなさい。

2023年4月入学

横浜国立大学大学院都市イノベーション学府 入学試験問題

建築都市文化専攻 建築都市デザインコース (Y-GSA)

試験科目 学科試験

[分野名： ⑩芸術学・芸術批評A]

以下は哲学者ヴァンシアーヌ・デプレが鳥の「テリトリー」について論じた文章の一部である。
読んだ上で、下の問いに答えなさい。

著作権法等の配慮により割愛します

(出典：ヴァンシアーヌ・デプレ「わたしたちのナラティヴをテリトリーから放つ、鳥たちとともに」森元庸介訳、鶴飼哲編著『動物のまなざしのもとで——種と文化の境界を問い直す』勁草書房、2022年、282-283頁。強調原文。一部省略)

問い：

ここで言われる「アプロプリエーション」の概念を用い、人間の芸術表現について、具体的な事例を1つないし複数挙げて論じなさい。取り上げる事例については、正確な名称、制作者、制作年代を明記すること。

2023年4月入学
横浜国立大学大学院都市イノベーション学府 入学試験問題

建築都市文化専攻 建築都市デザインコース (Y-GSA)

試験科目 学科試験

[分野名： ⑪芸術学・芸術批評B]

以下は、松本清張が1960年から1961年にかけて読売新聞で連載した『砂の器』（1961年）において、作曲家和賀英良の演奏会について評論家の関川重雄が書いた（という設定の）評論文の一部である。これを読み、以下の問いに答えよ。

著作権法等の配慮により割愛します

（松本清張『砂の器』（新潮文庫、1973年）上巻451-452ページより）

小問1：下線部（1）について。「ミュージック・コンクレート」とは何か。固有名詞に言及しつつ簡潔に説明せよ。

小問2：下線部（2）（3）（4）について。これは、1950年代に現代音楽において「トータル・セリエリズム」（3）が「電子音楽」（2）へと発展する中で「演奏家不要論」（4）に言及するようになった、という歴史的経緯をふまえた記述である。この歴史的経緯について、固有名詞に言及しつつ説明せよ。

小問3：この評論文で描写されている方向性の音楽制作は、20世紀後半にどのように展開していたと考えられるか。固有名詞に言及しつつ簡潔に説明せよ。

2023年4月入学
横浜国立大学大学院都市イノベーション学府 入学試験問題

建築都市文化専攻 建築都市デザインコース (Y-GSA)

試験科目 学科試験

[分野名: ⑫思想・文化論A]

都市をめぐる以下の問いかけに、応答せよ。

著作権法等の配慮により割愛します

(アンリ・ルフェーブル「地球の変貌」[1989]、平田周訳、『空間・社会・地理思想』第21号、2018年、99-101頁。[中略 […]]を設け、段落を分けずに引用した。))

2023年4月入学

横浜国立大学大学院都市イノベーション学府 入学試験問題

建築都市文化専攻 建築都市デザインコース (Y-GSA)

試験科目 学科試験

〔分野名： ⑬思想・文化論B 〕

以下の文章は、戦争に関するフロイトの考えについて、批評家・柄谷行人が論じたものである。文章を読み、以下の問に答えなさい。

著作権法等の配慮により割愛します

（「ヒトはなぜ戦争をするのか」アインシュタインとフロイトの往復書簡）（浅見昇吾訳）

著作権法等の配慮により割愛します

（柄谷行人「超自我と文化＝文明化の問題」、柄谷行人公式ウェブサイト：<http://www.kojinkaratani.com/jp/essay/sakabe.html>）

問

「文化の発展を促せば、戦争の終焉へ向けて歩み出すことができる！」とフロイトが書いたのは1932年のことであり、その後、第二次大戦やホロコースト（フロイトもアインシュタインもユダヤ人）が起きたことを、フロイトは知らない（1939年没）。一方、筆者の柄谷と読者は、これらの事実を知っている。それでも柄谷は希望を捨てておらず、フロイトの「文化の発展」を通じた戦争廃棄の可能性を支持している。①フロイトのいう「文化の発展」の意味（特に「罪の感情」と「恥の感情」の違い）、②その後の歴史（冷戦、ヴェトナム戦争、公民権運動、ウクライナ侵攻、etc）を踏まえたうえで、③あなた自身の考えを述べなさい。（その際、二つの点に留意：a）フロイト＝柄谷に反対の立場でもかまわない。b）問は、あくまで「文化」に関する問であって、歴史の問ではない。）

(解)

2023年4月入学

横浜国立大学大学院都市イノベーション学府 入学試験問題解答用紙表紙

建築都市文化専攻

建築都市デザインコース (Y-GSA)

試験科目 学科試験

博士課程	受験番号
前期	

ちゅう い じ こう
注 意 事 項

1. 解答用紙の分野名欄について、選択解答する分野を必ず丸で囲むこと。
2. 各分野につき1枚の解答用紙を使うこと。裏面も使用する場合はその旨を明記すること。
3. 解答用紙表紙およびそれぞれの解答用紙に受験番号を記入すること。

2023年4月入学

横浜国立大学大学院都市イノベーション学府 入学試験問題解答用紙

建築都市文化専攻 建築都市デザインコース (Y-GSA)

試験科目 学科試験

博士課程	受験番号
前期	

[分野名：①建築史・建築芸術 ②建築計画 ③都市計画 ④都市環境工学
⑤建築環境工学 ⑥建築材料構法 ⑦建築構造力学 ⑧建築構造計画
⑨建築・都市防災計画 ⑩芸術学・芸術批評A ⑪芸術学・芸術批評B
⑫思想・文化論A ⑬思想・文化論B]

2023年4月入学

横浜国立大学大学院都市イノベーション学府 入学試験問題解答用紙

建築都市文化専攻 建築都市デザインコース (Y-GSA)

試験科目 学科試験

博士課程	受験番号
前期	

[分野名：①建築史・建築芸術 ②建築計画 ③都市計画 ④都市環境工学
⑤建築環境工学 ⑥建築材料構法 ⑦建築構造力学 ⑧建築構造計画
⑨建築・都市防災計画 ⑩芸術学・芸術批評A ⑪芸術学・芸術批評B
⑫思想・文化論A ⑬思想・文化論B]

2023年4月入学

横浜国立大学大学院都市イノベーション学府 入学試験問題解答用紙

建築都市文化専攻 建築都市デザインコース (Y-GSA)

試験科目 学科試験

博士課程	受験番号
前期	

[分野名：①建築史・建築芸術 ②建築計画 ③都市計画 ④都市環境工学
⑤建築環境工学 ⑥建築材料構法 ⑦建築構造力学 ⑧建築構造計画
⑨建築・都市防災計画 ⑩芸術学・芸術批評A ⑪芸術学・芸術批評B
⑫思想・文化論A ⑬思想・文化論B]

2023年4月入学

横浜国立大学大学院都市イノベーション学府 入学試験問題解答用紙

建築都市文化専攻 建築都市デザインコース (Y-GSA)

試験科目 学科試験

博士課程	受験番号
前期	

[分野名：①建築史・建築芸術 ②建築計画 ③都市計画 ④都市環境工学
⑤建築環境工学 ⑥建築材料構法 ⑦建築構造力学 ⑧建築構造計画
⑨建築・都市防災計画 ⑩芸術学・芸術批評A ⑪芸術学・芸術批評B
⑫思想・文化論A ⑬思想・文化論B]

2023年4月入学

横浜国立大学大学院都市イノベーション学府 入学試験問題表紙

建築都市文化専攻

Course: Y-GSA

Examination: <essay>

博士課程	Student code
前期	

Notice

1. *This essay examination is only for international students who are applying to Y-GSA.*
2. *International students can select this essay test instead of the four subjects on the academic exam test.*
3. *Don't open this booklet until the start of the examination.*
4. *The exam question is on two pages of this booklet. If you find any missing pages, incorrect information, or unclear prints, you are able to receive a new booklet.*
5. *You have to use black pencil.*
6. *Make sure that you provide your student number and fill out the requested information in the appointed space on the cover of this booklet.*
7. *Do not take the answer sheet or the question sheet with you after the examination.*
8. *You cannot leave until 70 minutes after the start of the examination.*

2023年4月入学
横浜国立大学大学院都市イノベーション学府 入学試験問題

建築都市文化専攻

Course: Y-GSA

Examination1: <essay>

博士課程	Student code
前期	

Answer the following questions.

Question 1,

Read below essay by architect Koh Kitayama and describe your opinion

Koh Kitayama 'Counterattack from Negative Discourse'

Featured in kenchiku bunka vol.54 no.629. March 1999

著作権法等の配慮により割愛します

著作権法等の配慮により割愛します

Question 2,

What is your personal motivation in studying at City of Yokohama ?

(解)

2023年4月入学

横浜国立大学大学院都市イノベーション学府 入学試験問題解答用紙表紙

建築都市文化専攻

Course: Y-GSA

Examination: <essay>

博士課程	Student code
前期	

Notice

1. *This essay examination is only for international students who are applying to Y-GSA.*
2. *International students can select this essay test instead of the four subjects from academic exam tests.*
3. *You can use the backside of the answer sheet, if you need.*

2023年4月入学

横浜国立大学大学院都市イノベーション学府 入学試験問題解答用紙

建築都市文化専攻

Course: Y-GSA

Examination: <essay>

博士課程	Student code
前期	

[Answer to Question 1]

2023年4月入学
横浜国立大学大学院都市イノベーション学府 入学試験問題解答用紙

建築都市文化専攻

Course: Y-GSA

Examination: <essay>

博士課程	Student code
前期	

[Answer to Question 2]

2023年4月入学
横浜国立大学大学院都市イノベーション学府 入学試験問題表紙

建築都市文化専攻
建築都市デザインコース (Y-GSA)
試験科目 即日設計

博士課程	受験番号
前期	

注 意 事 項

試験時間：12時30分～17時30分

1. 試験開始の合図があるまでこの冊子を開かないこと。

Don't open this booklet until the start of the examination.

2. この冊子には4頁の問題がある。落丁、乱丁あるいは不鮮明な印刷がある場合は申し出て、改めて冊子を受け取ること。

The exam question is on four pages of this booklet. If you find any missing pages, incorrect information, or unclear prints, you are able to receive a new booklet.

3. 解答にはA1ケント紙1枚を用いること。エスキスには配布されたトレーシングペーパーを用いること。

Please use one sheet of A1 Kent paper for your submission. You can use the distributed tracing paper for preliminary sketches.

4. 受験番号を各解答用紙および問題冊子の表紙の該当欄に必ず記入すること。

Make sure that you provide your student number and fill out the requested information in the appointed space on the cover of this booklet.

5. 問題用紙および解答用紙は持ち帰ってはいけない。

Do not take the answer sheet or the question sheet with you after the examination.

6. 退出は試験開始後40分まで認めない。

You cannot leave until 40 minutes after the start of the examination.

2023年4月入学

横浜国立大学大学院都市イノベーション学府 入学試験問題

建築都市文化専攻

建築都市デザインコース (Y-GSA)

試験科目 即日設計

ポストコロナ時代の住まい

■課題文

新型コロナウイルスの世界的流行によって世界は変わり、また人々の距離は変わり、私たちの暮らしも変わりました。オンラインでの授業や会議、リモートワークが当たり前のこととなり、働き方も学び方も、かつてとは異なるものとなりました。この2年半を経て私たちは、家族の結びつきの強さ、また学校や仕事場での仲間とのつながりの重要さを、あらためて感じることとなりました。他方で私たちが今住んでいる家や街は、これからの時代の暮らしからすれば、様々な制約や不自由があることにも気づきました。みなさんもコロナ禍の困難を経て、よりよい家のありよう、よりよい街のありようなどについて思うところも多いのではないのでしょうか。

そこで今回は、「ポストコロナ時代の住まい」と題して、これからの時代にふさわしい家を提案してください。それは、仲間が集まって暮らす新しいタイプの共同住宅であってもよいし、仕事場と住まいが合体した職住一致の家でもよいです。その家がたつ街や敷地、建物の規模、部屋数、居住者のタイプと人数などの要求条件はすべて自由ですので、自由に発想して、設計してください。ただし、その家は商店街に立つ町屋なのか、大自然の中で暮らす山小屋なのか、誰と住むのか、店や仕事場等のいわゆる「住む」以外の機能も持つのか？といった、その家の個性や周辺環境を具体的に想定してください。かつそれを設計主旨や図面によって、具体的に表現してください。かつての時代とは異なる家に住むべきだ、という主張はもちろんありうるし、また逆に、昔と変わらない家に住むべきだという主張も大いにありうると思います。どのような場合でも、わたしたちのこれからの生き方を考えて、「こんな家がいいな」と思う家を自由に楽しく提案してください。

■提出物（要求図面およびテキスト）

- ・コンセプトが明快に示されたタイトル
- ・設計主旨（設計コンセプトの説明）と概要（設計した建築の背景—どのような環境に住むか、誰と住むか、「住む」以外の機能の提案があるとすればそれは何か、等を書いてください）
- ・面積表
- ・敷地全体を含む平面図、および各階平面図 S=1/100
- ・断面図 S=1/100（レイアウトが難しければ別のスケールも可）
- ・立面図 S=1/100（レイアウトが難しければ別のスケールも可）
- ・内観パース（大きさ・枚数は自由）
- ・外観パース（大きさ・枚数は自由）
- ・その他（アクソメやダイアグラム等、建築の魅力を伝えるために必要な図面がもしあれば、適宜描いてください）

*注意 今回の課題は、具体的な敷地や建築の規模を自分自身で設定するという、自由度の高いものです。そこで、設計した家があまりに大きくなってしまって用紙に収まらない、または、家が小さすぎて用紙の過半が余白になってしまった、という事態が起きかねませんので、くれぐれも注意してください。設計する建築の大きさや形を定めるにあたっては、課題の内容だけでなく、用紙上のプレゼンテーションのレイアウトをも十分に考慮してください。

3-5_即日設計の英文問題の訂正

対象となる専攻・コース等 Y-GSA

板書内容(科目名・問題訂正、補足説明事項)

科目名 : 即日設計(問題訂正)

問題番号 : 問題用紙 p.3, および p.4

-----以下内容-----

① 問題訂正 : 3ページ目, 最後の行 (p.3, last sentence)

誤 : incorrect: ...the future, and think freely to propose a house that you
would consider to be an enjoyable place to live in.

正 : correct: ...the future, and enjoy thinking freely to propose a house
that you would consider a nice place to live in.

② 問題訂正 : 4ページ目, 最後の行 (p.4, last sentence)

誤 : incorrect: The scale and form of the architecture you design should
only be determined by the content of the theme.

正 : correct: The scale and form of the architecture you design should not
only be determined by the content of the theme but also the
overall layout of your submission.

以上

Department of Architecture and Urban Culture
Architecture and Urban Design Course (Y-GSA)
Design Test

Housing in the Post-Corona Era

■ THEME

The world has changed vastly due to the COVID-19 pandemic. Distances between people have changed, and our way of life has changed. Remote work, online meetings and classes have all become the norm, the way we work and the way we learn is not how it used to be. Over the past 2 and a half years, we have once again been reminded of the strength of family ties and the importance of connections with our fellow students and employees. On the other hand, we are confronted with a variety of restrictions and inconveniences in the houses and towns we are living in. After we have all experienced the difficulties of the COVID-19 disaster, there are many fresh concerns in our minds such as how to make a better house, or what our future cities should become.

So, regarding the theme of 'Housing in the Post-Corona Era' we would like you to propose a house that is suitable for the coming times. The house can be a new type of shared living where friends can gather, or a house where work and living are united in the same place. You are free to choose the location and site of the house, the size of the building and the number of rooms, the type and number of residents etc. so please think freely and design without any limitations. However, please consider the context of the house you will design: what kind of people will live there? are there any particular functions other than so-called 'living?' Is it a townhouse in the middle of a shopping district, or a mountain hut surrounded by nature? Please try to imagine the personality of the house, and the specific qualities of the surrounding environment. You are welcome to propose that we should live in a house considerably different from the past, and conversely, it is also fine to argue that we should live in a traditional house that has not changed since the old days. In either way, please carefully consider how we will live in the future, and think freely to propose a house that you would consider to be an enjoyable place to live in.

■ Submissions (Required drawings and text)

- A Title that clearly expresses the concept
- Design Intention (explanation of design concept)
- Summary (the context in which you designed the building—please write what kind of environment the house is located in, who will live there, and if there are any additional functions other than 'living' etc.)
- Floor Area Table
- Floor Plan. Scale = 1:100 (Including the entire site, and floor plan of each floor)
- Section. Scale = 1:100 (Other scales are possible if better suited to the layout)
- Elevation. Scale = 1:100 (Other scales are possible if better suited to the layout)
- Interior Perspective. (The size and number of images is unlimited)
- Exterior Perspective. (The size and number of images is unlimited)
- Other. (If there are other drawings such as axonometric drawings or diagrams that will help to convey the charm of the architecture, please feel free to draw them accordingly.)

*NOTE: In this design assignment, there is a high degree of freedom with regard to selecting the specific site and scale of the building. As a result, please be careful when following the above drawing requirements, so that the house you design is not too large to fit on the paper, or too small so the paper will be blank. The scale and form of the architecture you design should only be determined by the content of the theme.

(問)

2022年4月入学

横浜国立大学大学院都市イノベーション学府 入学試験問題表紙

建築都市文化専攻

建築都市デザインコース (Y-GSA)

試験科目 学科試験

博士課程

受験番号

前期

注意事項

1. 試験開始の合図があるまでこの冊子を開かないこと。
2. 解答には黒鉛筆を使用すること。
3. 解答は、必ず解答用紙に記入すること。
4. 問題は、「①建築史・建築芸術」、「②建築計画」、「③都市計画」、「④都市環境工学」、「⑤建築環境工学」、「⑥建築材料構法」、「⑦建築構造力学」、「⑧建築構造計画」、「⑨建築・都市防災計画」、「⑩芸術学・芸術批評A」、「⑪芸術学・芸術批評B」、「⑫思想・文化論A」、「⑬思想・文化論B」の13の科目・分野が用意されている。この中から4つを選択して解答すること。私費外国人留学生特別入試受験者は、これに代えて別冊の「小論文」問題に解答することができる。
5. 解答用紙には、解答する問の番号を必ず記載すること。各科目ごとに1枚の解答用紙を使うこと。
6. 私費外国人留学生特別入試受験者は、上記の科目選択試験に代えて、別冊の「小論文」問題を選択することができる。
7. 受験番号を各解答用紙および問題冊子の表紙の該当欄に必ず記入すること。
8. この冊子には1～15頁の問題がある。落丁、乱丁あるいは不鮮明な印刷がある場合は申し出て、改めて冊子を受け取ること。
9. 下書きにはこの冊子の余白を使用すること。
10. 問題用紙および解答用紙は持ち帰ってはいけない。
11. 退出は試験開始後70分まで認めない。

2022年4月入学

横浜国立大学大学院都市イノベーション学府 入学試験問題

建築都市文化専攻 建築都市デザインコース (Y-GSA)

試験科目 学科試験

[分野名： ①建築史・建築芸術]

以下の建築物・建築用語・人物名等を簡潔に説明しなさい（各項目100字程度）。

1. 鎌倉時代再建の東大寺南大門
2. 園城寺光浄院客殿
3. スキンチ（スキィンチ）とペンデンティヴ
4. ゴシック様式の教会堂（建築的特徴とそうした造形が創出された理由）
5. アール・ヌーヴォー

建築都市文化専攻 建築都市デザインコース (Y-GSA)

試験科目 学科試験

[分野名: ②建築計画]

問 次の文中の空欄を適当な言葉で埋めなさい。

ただし、()は人名、[]は語句や数値、< >はいずれかひとつを選択、により回答すること。

(1) 公共建築の利用圏を把握しておくことは、建築物の規模計画において重要である。(a)は、地域住民の日常利用施設の利用実態を調査し、 $f(r)=a \cdot e^{-br^2}$ としてモデル化できることを導いた。ここで、 $f(r)$ は距離 r における利用率であり、 a, b はいずれも定数である。たとえば、身近な日常購買施設では、 $r=0$ のとき $f(0)$ は< b: 1.0に近い / 0.5~0.7程度の / 0に近い >値を示し、一般病院などの場合は< c: 1.0に近い / 0.5~0.7程度の / 0に近い >値を示すことが経験的に知られている。

(2) 1970年代に入ると、学校建築において教育現場のニーズの多様化に対応するためにオープンスペース等を持つプランが求められた。このような空間を備えた学校を[d]と呼ぶ。図1は典型的な学校プランタイプ別の面積構成比を示したものであるが、[d]は図1の< e: ①/②/③/④ >に該当する。2011年には義務教育標準法が改正され小学校第1学年の学級当たりの児童数の標準が[f]人に引き下げられた。2021年の改正では第2学年からも段階的に導入することにより、5年間かけて全学年を[f]人学級にすることになった。

(3) 医療技術の高度化や看護単位の分化によって、我が国の病院建築における1ベッドあたりの延べ面積は年々< g: 増加傾向 / 減少傾向 >にあると言われている。一例として、産科においてひとつの病室で陣痛・分娩・回復の一連の変化に対応する方法を[h](アルファベット3文字)方式と呼び、自宅に近い雰囲気でも母子共に安全に出産できるシステムとしてアメリカで生まれ、日本では聖路加国際病院をはじめとして採用する病院が増えつつある。また、手術直後の患者や重症患者に対して、絶え間ない観察看護と濃厚な治療を行う病室の看護単位を[i](アルファベット3文字)と呼び、看護度別に看護単位をわけ[j](アルファベット3文字)方式を全面採用していなくてもこの単位を採用する病院は多い。

(4) 我が国において調査が体系化され、建築計画の中で位置づけられるようになったのは戦後になってからである。大戦中から戦後にかけての(k)による庶民住宅の住み方調査、そのデータをもとに提唱された[l]論は標準平面によって当時の住宅問題解決を目指した取り組みでもあった。また、その後の((1)の(a))らによる学校・病院などの公共建築を対象とした使われ方調査は、調査の意義や有効性を広く社会に認識させることにもつながった。

(5) ((1)の(a))研究室に所属していた(m)は、((4)の(k))の計画理論をベースに、公営住宅標準設計51C型を提案した。戦後の公共主導による住宅政策として、公営住宅法に加えて、1950年、個人による自力建設への国庫融資を図るための[n]法の制定施行、1955年、都市部の勤労者向けの公営住宅建設を目的とした[o]法の制定施行などが挙げられる。

(6) 図2に示した平面プランの生活機能上の特徴を、2つ以上述べなさい。また、設計者が誰か答えなさい。

著作権法等の配慮により割愛します

出典「現代建築学-建築計画2(新版)」鹿島出版会

著作権法等の配慮により割愛します

図版出典「住むための建築計画」彰国社

2022年4月入学

横浜国立大学大学院都市イノベーション学府 入学試験問題

建築都市文化専攻 建築都市デザインコース (Y-GSA)

試験科目 学科試験

[分野名： ③都市計画]

問 都市計画・都市デザインに関連する以下の用語・名称・事象等について、あなたの知るところを説明しなさい。1)・2) については、それぞれ3-5行程度、3)・4) については、対となる用語の共通点と相違点がわかるように、それぞれ4-6行程度で記しなさい。

1) ケヴィン・リンチの『都市のイメージ』

2) コンパクト・プラス・ネットワーク

3) 北側斜線制限 と 日影規制

4) クルドサック と ボンエルフ

2022年4月入学

横浜国立大学大学院都市イノベーション学府 入学試験問題

建築都市文化専攻 建築都市デザインコース (Y-GSA)

試験科目 学科試験

[分野名: ④都市環境工学]

1. 次のことがらについて簡潔かつ分かりやすく説明しなさい。

- (1) 広域循環中水道システム
- (2) 雨水流出係数
- (3) MRT (平均放射温度)
- (4) 地域冷暖房
- (5) コージェネレーション

2. ある講義室のエアコンのエネルギー消費および室外機からの排熱について検討する。この講義室は、成績係数が4.0の電動ヒートポンプエアコンで冷房を行っている。夏季ピーク時(1時間)の冷房需要は400 [MJ (メガジュール)]であった。以下の問いに答えなさい。

- (1) 夏季のピーク時(1時間)にエアコンで消費される電力量 [MJ] を求めなさい。
- (2) 電力の受電端効率を40%としたとき、(1)の1次エネルギー投入量 [MJ] を求めなさい。
- (3) 夏季のピーク時(1時間)にエアコンの室外機から大気中に排出される排熱量 [MJ] を求めなさい。

2022年4月入学

横浜国立大学大学院都市イノベーション学府 入学試験問題

建築都市文化専攻 建築都市デザインコース (Y-GSA)

試験科目 学科試験

[分野名: ⑤建築環境工学]

[1] 以下の①・②の空欄に最も不適当な語句を、③・④は最も適当な語句をA～Dから選べ。

- ① 湿り空気^{しめりくうき}の比エンタルピー^{ひエンタルピー}は ()。
- A. 湿り空気^{しめりくうき}に含まれる全熱量^{ぜんねつりょう}のことである。
B. 0℃^{ぜろど}の乾き空気^{かわきくうき}をその温度^{おんど}まで上げるのに要した熱量^{ねつりょう}と、水蒸気^{すいじょうき}をその温度^{おんど}まで上げるのに要した熱量^{ねつりょう}の合計^{ごうけい}である。
C. その目標値^{もくひょうち}と現在の空気^{くうき}の状態^{じょうたい}との差^さを求めることで、冷却^{れいきやう}・加熱^{かねつ}に必要な熱量^{ひつようねつりょう}がわかる。
D. ある1つの湿り空気^{しめりくうき}の状態^{じょうたい}に対して、冷却^{れいきやう}・加熱方法^{かねつほうほう}によらずその値^{あたい}は1つに決まる。
- ② 室内^{しつない}の温熱環境指標^{おんねつかんきやうしひじょう}であるPMVは ()。
- A. 標準新有効温度^{ひょうじゆんしんゆうこうおんど} (SET*) と同じように人体^{じんたい}と環境^{かんきやう}の熱収支^{ねつしゆし}も考慮^{こうりよ}した評価指標^{ひやうかしひじょう}である。
B. 温度^{おんど} (℃) で表す温熱環境指標^{おんねつかんきやうしひじょう}であるSET*とは異なり、7段階^{だんかい}の温冷感尺度^{おんれいかんしきど}で示される。
C. その値^{あたい}が-1から1の範囲^{はんい}であれば、不満足^{ふまんぞく}な人の割合^{ひとわりあい}が10%以下の快適推奨域^{かいてきすいしょうい}とされる。
D. 室内^{しつない}の環境側4要素^{かんきやうがわようそ}と人体側2要素^{じんたいがわようそ}から求められる。
- ③ 視対象面^{したいしやうめん}に反射光^{はんしゃこう}が重なり、その輝度^{きど}が比較的低い場合^{ひかくてきひくいばあい}でも視対象^{したいしやう}が見づらくなる現象^{げんしょう}を () という。
- A. 明所視^{めいしよし} B. 反射グレア^{はんしゃぐレア} C. 減能グレア^{げんのうぐレア} D. 光膜反射^{こうまくはんしゃ}
- ④ 物体^{ぶつたい}の色の見え方^{いろのみえかた}を左右^{さゆう}する光源^{くわんげん}の特性^{とくせい}を定量的^{ていりやうてき}に示す指標^{しめしひじょう}に () がある。
- A. 色度^{しきど} B. 演色評価数^{えんしきひやうかすう} C. UGR D. 色温度^{いろおんど}

[2] 以下の問いに答えよ。なお、導出過程^{どうしゅつかてい}も記すこと。

- ① ガラス厚さ4mmの2重ガラス^{じゅう}を用いた窓^{まど}の熱貫流率^{ねつかりゅうりつ}を求めよ。ただし、ガラスの熱伝導率^{ねつでんどうりつ}0.8[W/(m・K)]、屋外側^{やがいがわ}の総合熱伝達率^{そうごうねつでんたつりつ}23[W/(m²・K)]、室内側^{しつないがわ}の総合熱伝達率^{そうごうねつでんたつりつ}9[W/(m²・K)]、ガラスの間の空気層^{くわいそそう}の熱抵抗^{ねつていこう}0.1 [m²・K/W]とし、窓枠^{まどわく}の影響^{えいさう}は無視^{むし}できるものとする。
- ② 3種類の室A、B、Cの残響時間^{ざんきやうじかん}の大小関係を不等号記号^{ふとうごうきごう}で示せ。ただし、室Aは室容積^{しつようせき}1000[m³]、室内表面積^{しつないひやうめんせき}600[m²]、平均吸音率^{へいきんきやうおんりつ}0.2、同様にして室Bは2000[m³]、1000[m²]、0.4、室Cは3000[m³]、1300[m²]、0.2とする。各室ともに拡散音場^{かくさんおんば}であるとする。

2022年4月入学

横浜国立大学大学院都市イノベーション学府 入学試験問題

建築都市文化専攻 建築都市デザインコース (Y-GSA)

試験科目 学科試験

[分野名： ⑥建築材料構法]

1から3の全ての問題を解答すること。

1 次の(1)～(6)の建築用語を、文章で簡潔に説明せよ。

- | | |
|---------------|---------|
| (1) ロックウール | (4) 耐力壁 |
| (2) コールドジョイント | (5) 大引 |
| (3) あばら筋 | (6) まぐさ |

2 次の(1)～(4)の建築用語について、図で説明せよ。さらに、それぞれの役割や特徴について、文章で簡潔に説明せよ。

- | | |
|---------|----------|
| (1) 景呂組 | (3) 本実 |
| (2) 蓄線 | (4) ねこ土台 |

3 次の(1)～(4)の間に答えよ。

- (1) 図1は木造住宅の内壁を、図2は木造住宅の造作を示している。図中のA～Fの部材の名称を答えよ。
- (2) 外壁や床板に使われるプレキャストコンクリート版に、地震時や強風時以外で最大応力が生じるのはどのような場面か答えよ。
- (3) 鉄骨造の柱脚に用いられるベースプレートの役割を説明せよ。
- (4) 壁や屋根などの外装材で、異種金属を接触させてはいけない理由を説明せよ。

著作権法等の配慮により割愛します

[出典：建築構法 (第5版)、2007年、市ヶ谷出版社]

2022年4月入学


横浜国立大学大学院都市イノベーション学府 入学試験問題

建築都市文化専攻・建築都市デザインコース (Y-GSA)

試験科目 学科試験


[分野名: ⑦建築構造力学]

- 問1 図1(a)および図1(b)に示す梁について、曲げモーメント図、せん断力図を示せ。
支点反力も示せ。

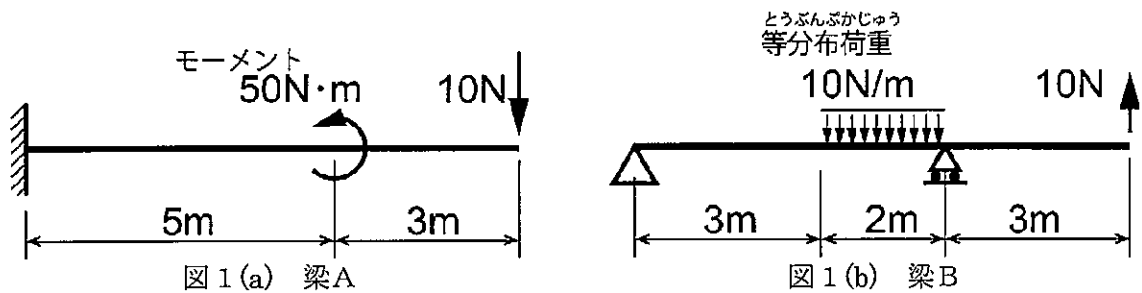

- 問2 図2のトラス架構について、支点反力および軸力を図示せよ。

- 問3 図3の架構について、支点反力、曲げモーメント図、せん断力図、軸力図を示せ。

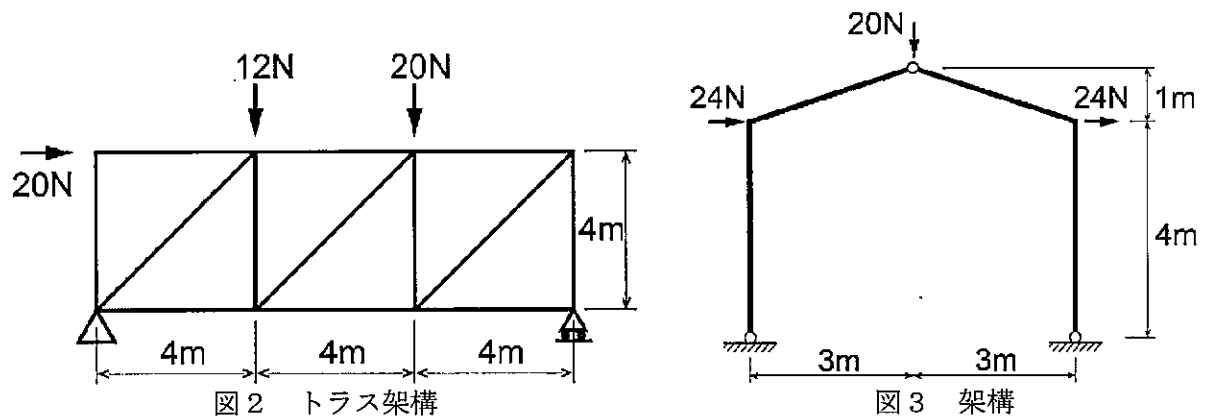

建築都市文化専攻 建築都市デザインコース (Y-GSA)

試験科目 学科試験


[分野名: ⑧建築構造計画]

問1 図1に示す片持ち梁について、以下の問に答えよ。梁は曲げ剛性 EI の弾性部材であり、変形を求める際は曲げ剛性のみ考慮すればよい。変数の符号は、鉛直荷重とたわみは下向きを正、材端モーメントと回転角は時計回りを正とする。


- (1) 図1(a)のように鉛直荷重 P が作用するとき、自由端におけるたわみ δ_1 と回転角 θ_1 を求めよ。
- (2) 図1(b)のように材端モーメント M が作用するとき、自由端におけるたわみ δ_2 と回転角 θ_2 を求めよ。
- (3) 片持ち梁の自由端に鉛直荷重 P と材端モーメント M が作用するとき、自由端におけるたわみを δ 、回転角を θ とする。外力ベクトル $\{p\}$ と変位ベクトル $\{d\}$ の関係は、(1)式のように剛性マトリクス $[K]$ を用いて示すことができる。 $[K]$ の各成分を求めよ。

$$\text{外力ベクトル: } \{p\} = \begin{Bmatrix} P \\ M \end{Bmatrix} \quad \text{変位ベクトル: } \{d\} = \begin{Bmatrix} \delta \\ \theta \end{Bmatrix}$$

$$\{p\} = [K]\{d\} \quad (1)$$

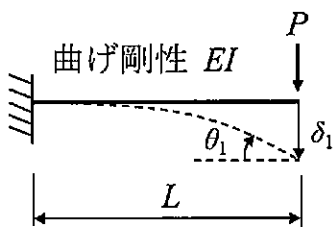

(a) 鉛直荷重が作用する場合

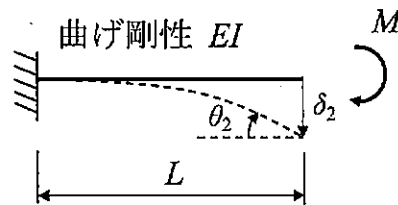

(b) 材端モーメントが作用する場合

図1 片持ち梁

(次頁へ続く)

問2 図2に示すように、1層1 スパンラーメンに鉛直荷重が作用している。柱ABおよびCDの剛比はいずれも k_c であり、梁BCの剛比は k_b である。いずれの部材も弾性部材であり、軸方向変形およびせん断変形は無視できる。

- (1) $k_c=1$, $k_b=\infty$ のときの曲げモーメント図を示せ。
- (2) $k_c=\infty$, $k_b=1$ のときの曲げモーメント図を示せ。

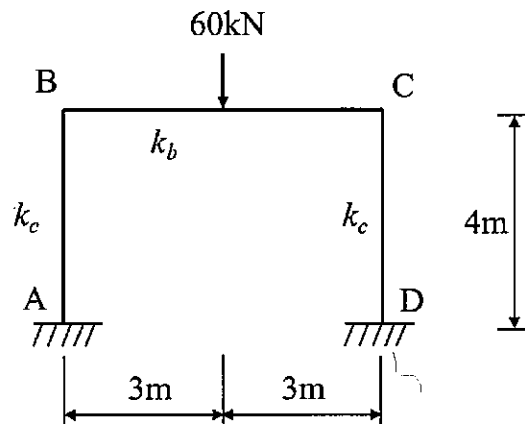


図2 鉛直荷重が作用するラーメン

2022年4月入学

横浜国立大学大学院都市イノベーション学府 入学試験問題

建築都市文化専攻 建築都市デザインコース (Y-GSA)

試験科目 学科試験

[分野名： ⑨建築・都市防災計画]

1. 次の用語をそれぞれ100字程度で説明しなさい。

(1) 流域治水

(2) 土砂災害特別警戒区域 (通称：レッドゾーン)

(3) 防災集団移転

(4) 二方向避難

2. 「建物の耐震化」と「道路の拡幅」を実施することにより得られる防災・減災効果を記しなさい。

2022年4月入学

横浜国立大学大学院都市イノベーション学府 入学試験問題

建築都市文化専攻 建築都市デザインコース (Y-GSA)

試験科目 学科試験

[分野名： ⑩芸術学・芸術批評A]

以下の文章を読んだ上で、問題に答えなさい。

著作権法等の配慮により割愛します

(ミシェル・ド・セルトー『日常の実践のポイエティーク』山田登世子訳、ちくま学芸文庫、2021年、119-121頁より抜粋。強調原文。一部本文および註を省略)

問題：「戦略」と「戦術」という対概念を使用して、1950年以降に作られた特定の芸術作品・実践について論じなさい。取り上げる作品・実践については、正確なタイトル、作者・実践者名、制作年代を明記すること。

2022年4月入学

横浜国立大学大学院都市イノベーション学府 入学試験問題

建築都市文化専攻 建築都市デザインコース (Y-GSA)

試験科目 学科試験

[分野名： ⑪芸術学・芸術批評B]

以下の文章を読み、問に答えよう。

著作権法等の配慮により割愛します

(ジャン＝ピエール・ウダール「縫合」谷昌親訳、岩本憲児・武田潔・斉藤綾子編『「新」映画理論集成 2』、フィルムアート社、1999 年、16・17 頁より抜粋。強調原文)

問1：著者の言っている「〈不在〉の境域」とは何か、具体的事例を用いながら説明しなさい。

問2：著者にとって「〈不在〉の境域」はどういう役割を果たしているのか、自分の言葉と本文に利用されていない具体的な作品を挙げながら論じなさい。

2022年4月入学

横浜国立大学大学院都市イノベーション学府 入学試験問題

建築都市文化専攻 建築都市デザインコース (Y-GSA)

試験科目 学科試験

[分野名： ⑫思想・文化論A]

「羞恥」に関する以下の文章を読んで、問いに答えなさい。

著作権法等の配慮により割愛します

(大澤真幸『不可能性の時代』岩波新書(岩波書店)、2008年、245・246頁からの抜粋。一部省略)

(次頁へ続く)

問い：研究、創作活動も成果物（論文、作品）も、「＜他者＞のまなざし」にさらされる点では同じであり、とりわけ成果物の内容が研究者、創作者にとって「徹底的に奥深く内密なものである」にもかかわらず……それを引き受けることができない」場合、「恥ずかしさを覚える」はずである。このロジックにしたがい、あなたの研究・創作活動で直面するであろう「羞恥」について論じなさい。その際、「内密」と「疎遠」の語を記述に用いること。

2022年4月入学

横浜国立大学大学院都市イノベーション学府 入学試験問題

建築都市文化専攻 建築都市デザインコース (Y-GSA)

試験科目 学科試験

〔分野名： ⑬思想・文化論B 〕

問：以下の文章は 19 世紀のフランスの詩人マラルメによるパブリック・ドメインの解釈を論じたものである。この文章が提起するパブリック・ドメインと「祝祭」「劇場」「学校」を結びつける観点をあなたの専門領域に即して展開しなさい。

著作権法等の配慮により割愛します

(立花史『マラルメの辞書学「英単語」と人文学の再構築』法政大学出版局、2015 年、371-372 頁より抜粋)

(解)

2022年4月入学

横浜国立大学大学院都市イノベーション学府 入学試験問題解答用紙表紙

建築都市文化専攻

建築都市デザインコース (Y-GSA)

試験科目 学科試験

博士課程	受験番号
前期	

ちゅう い じ こう
注 意 事 項

1. 解答用紙の分野名欄について、選択解答する分野を必ず丸で囲むこと。
2. 各分野につき1枚の解答用紙を使うこと。裏面も使用する場合はその旨を明記すること。
3. 解答用紙表紙およびそれぞれの解答用紙に受験番号を記入すること。

(解)

2022年4月入学

横浜国立大学大学院都市イノベーション学府 入学試験問題解答用紙

建築都市文化専攻 建築都市デザインコース (Y-GSA)

試験科目 学科試験

博士課程	受験番号
前期	

[分野名：①建築史・建築芸術 ②建築計画 ③都市計画 ④都市環境工学
⑤建築環境工学 ⑥建築材料構法 ⑦建築構造力学 ⑧建築構造計画
⑨建築・都市防災計画 ⑩芸術学・芸術批評A ⑪芸術学・芸術批評B
⑫思想・文化論A ⑬思想・文化論B]

(解)

2022年4月入学

横浜国立大学大学院都市イノベーション学府 入学試験問題解答用紙

建築都市文化専攻 建築都市デザインコース (Y-GSA)

試験科目 学科試験

博士課程	受験番号
前期	

[分野名：①建築史・建築芸術 ②建築計画 ③都市計画 ④都市環境工学
⑤建築環境工学 ⑥建築材料構法 ⑦建築構造力学 ⑧建築構造計画
⑨建築・都市防災計画 ⑩芸術学・芸術批評A ⑪芸術学・芸術批評B
⑫思想・文化論A ⑬思想・文化論B]

(解)

2022年4月入学

横浜国立大学大学院都市イノベーション学府 入学試験問題解答用紙

建築都市文化専攻 建築都市デザインコース (Y-GSA)

試験科目 学科試験

博士課程	受験番号
前期	

[分野名：①建築史・建築芸術 ②建築計画 ③都市計画 ④都市環境工学
⑤建築環境工学 ⑥建築材料構法 ⑦建築構造力学 ⑧建築構造計画
⑨建築・都市防災計画 ⑩芸術学・芸術批評A ⑪芸術学・芸術批評B
⑫思想・文化論A ⑬思想・文化論B]

(解)

2022年4月入学

横浜国立大学大学院都市イノベーション学府 入学試験問題解答用紙

建築都市文化専攻 建築都市デザインコース (Y-GSA)

試験科目 学科試験

博士課程	受験番号
前期	

[分野名：①建築史・建築芸術 ②建築計画 ③都市計画 ④都市環境工学
⑤建築環境工学 ⑥建築材料構法 ⑦建築構造力学 ⑧建築構造計画
⑨建築・都市防災計画 ⑩芸術学・芸術批評A ⑪芸術学・芸術批評B
⑫思想・文化論A ⑬思想・文化論B]

2022年4月入学

横浜国立大学大学院都市イノベーション学府 入学試験問題表紙

建築都市文化専攻

Course: Y-GSA

Examination: <essay>

博士課程	Student code
前期	

Notice

1. *This essay examination is only for international students who are applying to Y-GSA.*
2. *International students can select this essay test instead of the four subjects on the academic exam test.*
3. *Don't open this booklet until the start of the examination.*
4. *The exam questions are on two pages of this booklet. If you find any missing pages, incorrect information, or unclear prints, you are able to receive a new booklet.*
5. *You have to use black pencil.*
6. *Make sure that you provide your student number and fill out the requested information in the appointed space on the cover of this booklet.*
7. *Do not take the answer sheet or the question sheet with you after the examination.*
8. *You cannot leave until 40 minutes after the start of the examination.*

2020年4月入学

横浜国立大学大学院都市イノベーション学府 入学試験問題

建築都市文化専攻

Course: Y-GSA

Examination1: <essay>

博士課程	Student code
前期	

Answer the following questions.

Question 1:

Please read the following extract from the essay 'The Japanese City and Inner Space' taken from Fumihiko Maki's book titled "*City with a Hidden Past*" and answer the following question.

While considering the history and characteristics of the formation of cities and architecture in your country of origin, how do you think that a 'sense of place rooted in the land' can be realized in architecture and the city, amidst the constant transformations of our society?

Discuss your personal thoughts and vision for the future of architecture and the city.

著作権法等の配慮により割愛します

著作権法等の配慮により割愛します

(Fumihiko Maki, *"City with a Hidden Past"*)

Question 2:

What is your personal philosophy for a new age of architecture?

Question3:

What is your personal motivation in studying at Y-GSA in Japan?

(解)

2022年4月入学

横浜国立大学大学院都市イノベーション学府 入学試験問題解答用紙表紙

建築都市文化専攻

Course: Y-GSA

Examination: <essay>

博士課程	Student code
前期	

Notice

1. *This essay examination is only for international students who are applying to Y-GSA.*
2. *International students can select this essay test instead of the four subjects from academic exam tests.*
3. *You can use the backside of the answer sheet, if you need.*

(解)

2022年4月入学

横浜国立大学大学院都市イノベーション学府 入学試験問題

建築都市文化専攻

Course: Y-GSA

Examination: <essay>

博士課程	Student code
前期	

[Answer to Question 1]

(解)

2022年4月入学

横浜国立大学大学院都市イノベーション学府 入学試験問題

建築都市文化専攻

Course: Y-GSA

Examination: <essay>

博士課程	Student code
前期	

[Answer to Question 2]

(解)

2022年4月入学

横浜国立大学大学院都市イノベーション学府 入学試験問題

建築都市文化専攻

Course: Y-GSA

Examination: <essay>

博士課程	Student code
前期	

[Answer to Question 3]

2022年4月入学

横浜国立大学大学院都市イノベーション学府 入学試験問題表紙

建築都市文化専攻

建築都市デザインコース (Y-GSA)

試験科目 即日設計

博士課程	受験番号
前期	

注 意 事 項

試験時間：12時30分～17時30分

1. 試験開始の合図があるまでこの冊子を開かないこと。

Don't open this booklet until the start of the examination.

2. この冊子には1～5頁の問題がある。落丁、乱丁あるいは不鮮明な印刷がある場合は申し出て、改めて冊子を受け取ること。

The exam question is on five pages of this booklet. If you find any missing pages, incorrect information, or unclear prints, you are able to receive a new booklet.

3. 解答にはA1ケント紙1枚を用いること。エスキスには配布されたトレーシングペーパーを用いること。

Please use one sheet of A1 Kent paper for your submission. You can use the distributed tracing paper for preliminary sketches.

4. 受験番号を各解答用紙および問題冊子の表紙の該当欄に必ず記入すること。

Make sure that you provide your student number and fill out the requested information in the appointed space on the cover of this booklet.

5. 問題用紙および解答用紙は持ち帰ってはいけない。

Do not take the answer sheet or the question sheet with you after the examination.

6. 退出は試験開始後40分まで認めない。

You cannot leave until 40 minutes after the start of the examination.

2022年4月入学

横浜国立大学大学院都市イノベーション学府 入学試験問題

建築都市文化専攻

建築都市デザインコース (Y-GSA)

試験科目 即日設計

まちと一体となる駅

■ 課題

公共交通機関の発達した日本の都心部には、駅を中心に発展した街が多く存在する。駅を降りると商店が集積し、徒歩で買い物をしながら家路につくことができる。日本では当たりまえと考えられている駅を中心とした街だが、世界的にみると必ずしも当たり前前の存在ではない。公共交通機関の再編で都市の再生を果たしたクリチバ市（ブラジル）は日本を視察し、日本の鉄道を中心とした都市のあり方を参考にしたと言われている。

東京都内にある私鉄のH駅は住宅と商店が集積するエリアに埋め込まれるように存在する小さな駅だ。普通列車のみが停まる駅なので来街者は少ないが、かえって落ち着いた静かな賑わいを生んでおり、住みやすい街として人気が高い。ただ、コロナ禍においては、商業集積地としての規模の小ささから、テレワークで移動が少ない毎日を充実させるだけの楽しみが足りないという意見がある。

コロナが終息後も、テレワークは一定以上の割合で定着する可能性がある。H駅のような住商一体となった街は、住みながら働くことのできる環境を提供する可能性があるとして、これからよりいっそう注目されると思われる。そこで、H駅は隣接する敷地を取得して、街の発展に寄与するプラスアルファの利便施設を追加することを検討することにした。将来、自動認識などのテクノロジーにより改札がなくなることを想定し、まちと一体となり、まちを充実させる駅を検討してほしい。

■ 設計条件

別図をもとに下記の条件に従い、新しいH駅を設計してください。

- ・ H駅の建て替え計画として提案すること
- ・ プラスアルファの機能を提案すること
- ・ プラットホームは現状と1面2線の島式とし、同じ長さを保つこと
- ・ 改札がなくなることを想定すること
- ・ 駅員事務室は50m²程度とし、駅を効率的に管理運営する位置を検討すること
- ・ 島式ホームへと渡るための跨線橋（線路をまたぐ橋）を設定すること
- ・ 駅東側に自由連絡通路を設定すること

■ 提出物（要求図面およびテキスト）

- ・ コンセプトのわかるタイトル
- ・ デザイン・コンセプト文（設計趣旨）
- ・ 敷地全体を含む平面図、および各階平面図 S=1/100
- ・ 断面図（構造形式がわかるように表現すること） S=1/100
- ・ 立面図 S=1/100
- ・ 内観パース
- ・ 外観パース

A Station that Unifies the Town

In Japan's metropolitan areas, a high level of public transport is apparent and there are a number of towns that have developed around the train station. In such towns, shops and restaurants are concentrated around the station so that you can make your way home while shopping on foot. It is a city centred around the train station, which is now considered commonplace throughout Japan, but is not necessarily the case in other parts of the world. An interesting example is the city of Curitiba in Brazil, which has been revitalized through the reorganization of public transport and is said to have referenced the Japanese model of the ideal metropolis centred around the railways.

H station is a small train station operated by a privately owned railway that exists to be embedded in an area where houses and shops are concentrated. Only local trains stop here so there aren't many visitors, which adds to the calm and quiet bustle of the neighborhood making it a popular, livable city. However, it is thought that due to the affect COVID-19 is having on small scale commercial areas and the reduction in commuting as a result of teleworking, there is less joy felt in the town and the quality of daily life in the area is decreasing.

Even after COVID-19, the practice of teleworking is predicted to remain established much more than it was before. A town with a united housing and commercial identity such as *H Station* is expected to attract more attention in the future as an environment where people can live and work in the same town. As such *H Station* made the decision to acquire the adjacent site and contribute to the development of the area by adding a 'plus alpha' additional facility that would enable a more convenient and pleasant place to live. By assuming that ticket gates will be replaced by technologies such as automatic identification, please consider a future type of station that can unify the city and enrich the town.

■ Design Conditions

Based on the attached drawing, design a new 'H Station' according to the following design conditions.

- Propose a reconstruction plan for *H station*
- Propose the function of 'plus alpha'
- The platform should be an island type with two sets of tracks on each side, the same length as the existing platform.
- Assume that there will be no ticket gates
- The station staff office should be around 50sq.m and be located in a position where they can manage and operate the station efficiently.
- Design an overpass to cross over the island platform.
- Design a public pathway along the East side of the station

■ SUBMISSION /Required Drawings and Text

- The title that explains the whole concept
- The design concept text
- Plan including entire site (S=1:100) + Plans of each floor (S=1:100)
- Cross section that expresses the structural system (S=1:100)
- Elevation (S=1:100)
- Interior Perspective
- Exterior Perspective

著作権法等の配慮により割愛します